


PRZEKRÓJ NORMALNY

KM 0+000 - 0+050

KM 0+180 - 0+362

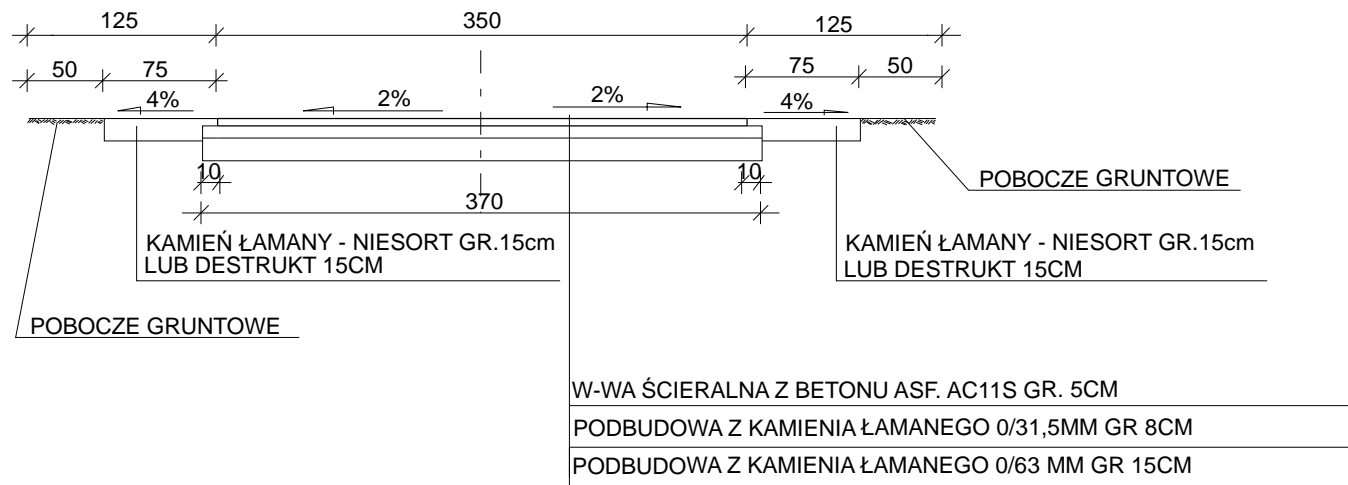

Tytuł: PRZEKRÓJ NORMALNY	
Jm: cm	Skala: 1:50
Wykonał: RYSZARD GUDER	
Sprawdził:	
Data wykonania: 2013-10-26	Opis: Przebudowa drogi gminnej w m.Wielowieś.