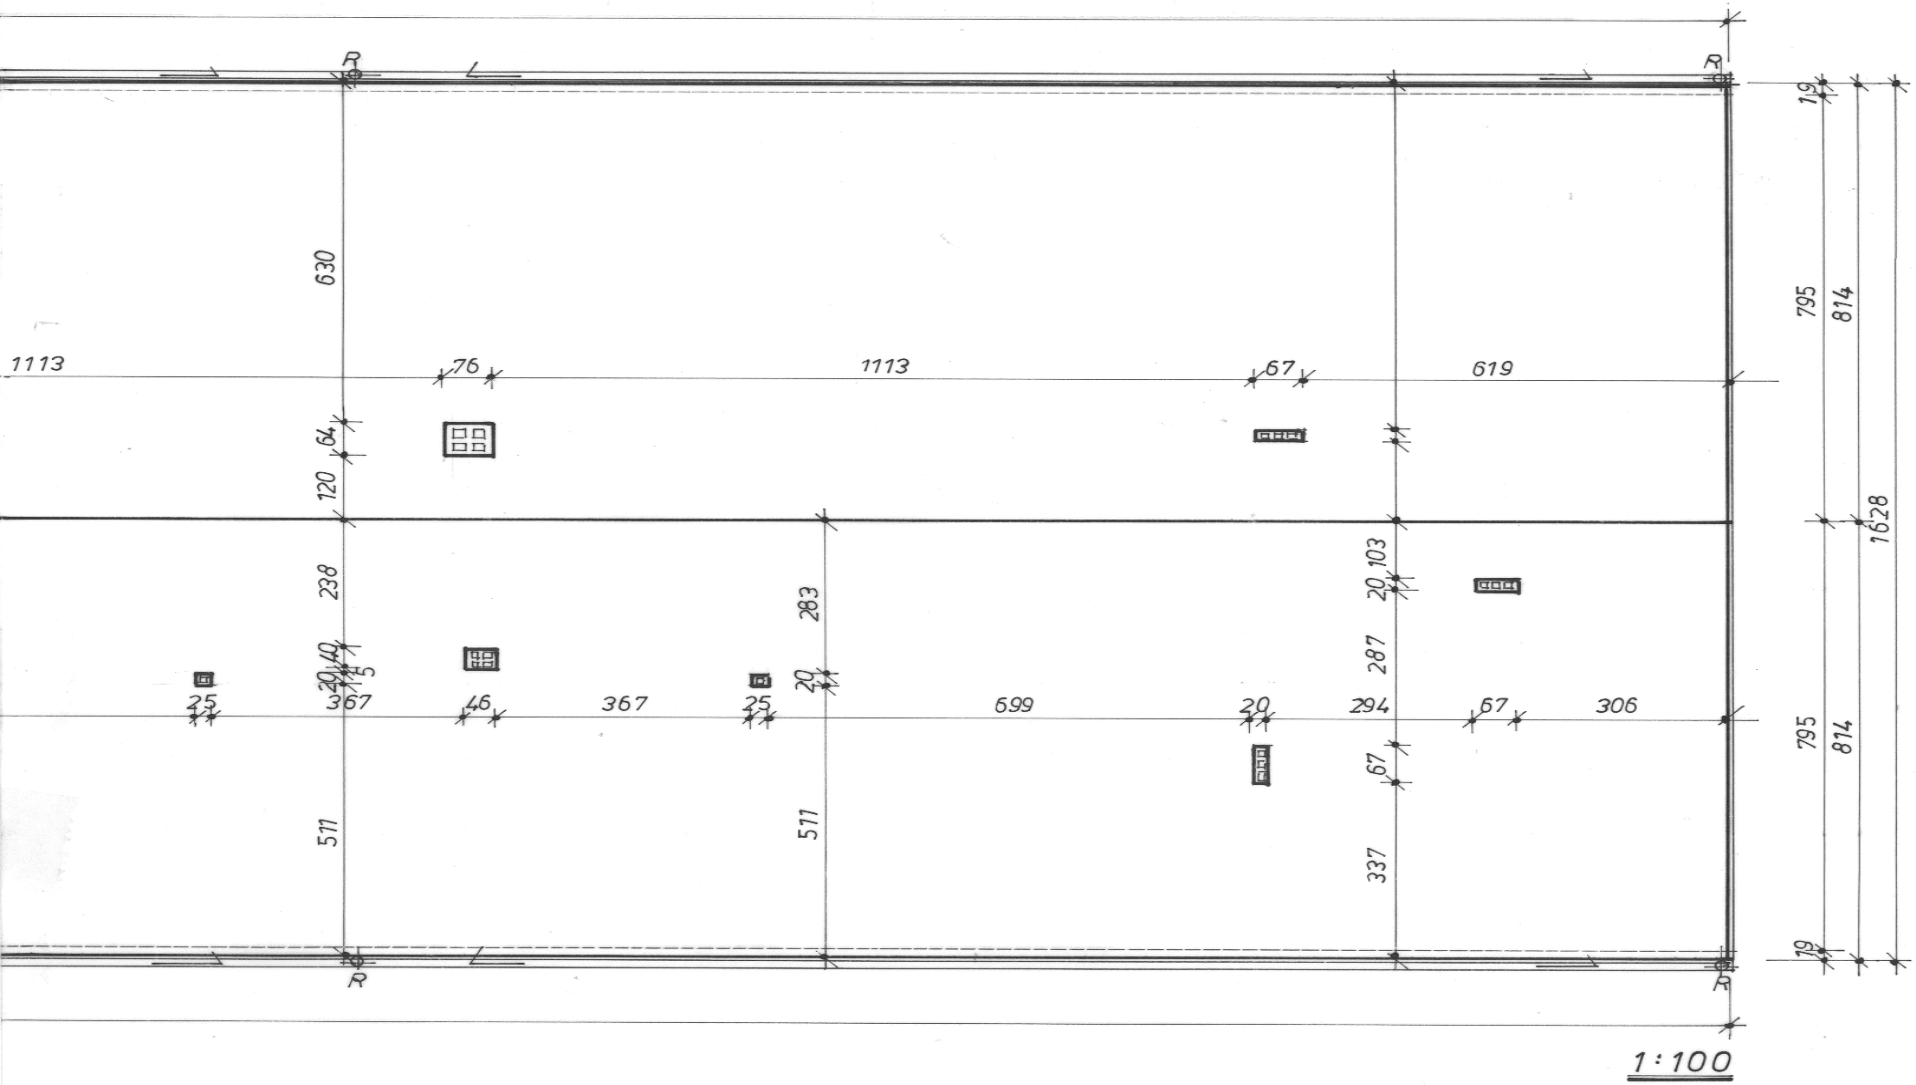

1:100

Obiekt:	**BUDYNEK MIESZKALNY 16-RODZINNY**			Nr rys.
Adres:	56-500 Syców, ul. Mickiewicza 17c - dz. 33/7			**1**
Przedmiot oprac.:	Wymiana pokrycia dachowego			Skala:
	RZUT DACHU			**1 :100**
Specjalność:	Projektant:	Nr ewid. upr.	Data:	Podpis:
ARCHIT. i KONSTR.	tech. bud. Joachim Kuropka	210/Ww/72	01/2012	