


ZMIANA MIEJSCOWEGO PLANU ZAGOSPODAROWANIA PRZESTRZENNEGO
ZWANEGO W SKRÓCIE "MPZP SYCÓW - OBSZAR A"

SKALA 1:1000

ZAŁĄCZNIK GRAFICZNY NR 2 DO UCHWAŁY NR
RADY MIEJSKIEJ W SYCOWIE Z DNIA

WYRYS ZE STUDYUM UWARUNKOWAŃ I KIERUNKÓW
ZAGOSPODAROWANIA PRZESTRZENNEGO
MIASTA I GMINY SYCÓW

UCHWAŁA NR XVIII/181/07 RADY MIEJSKIEJ
W SYCOWIE Z DNIA 22 LISTOPADA 2007 r.

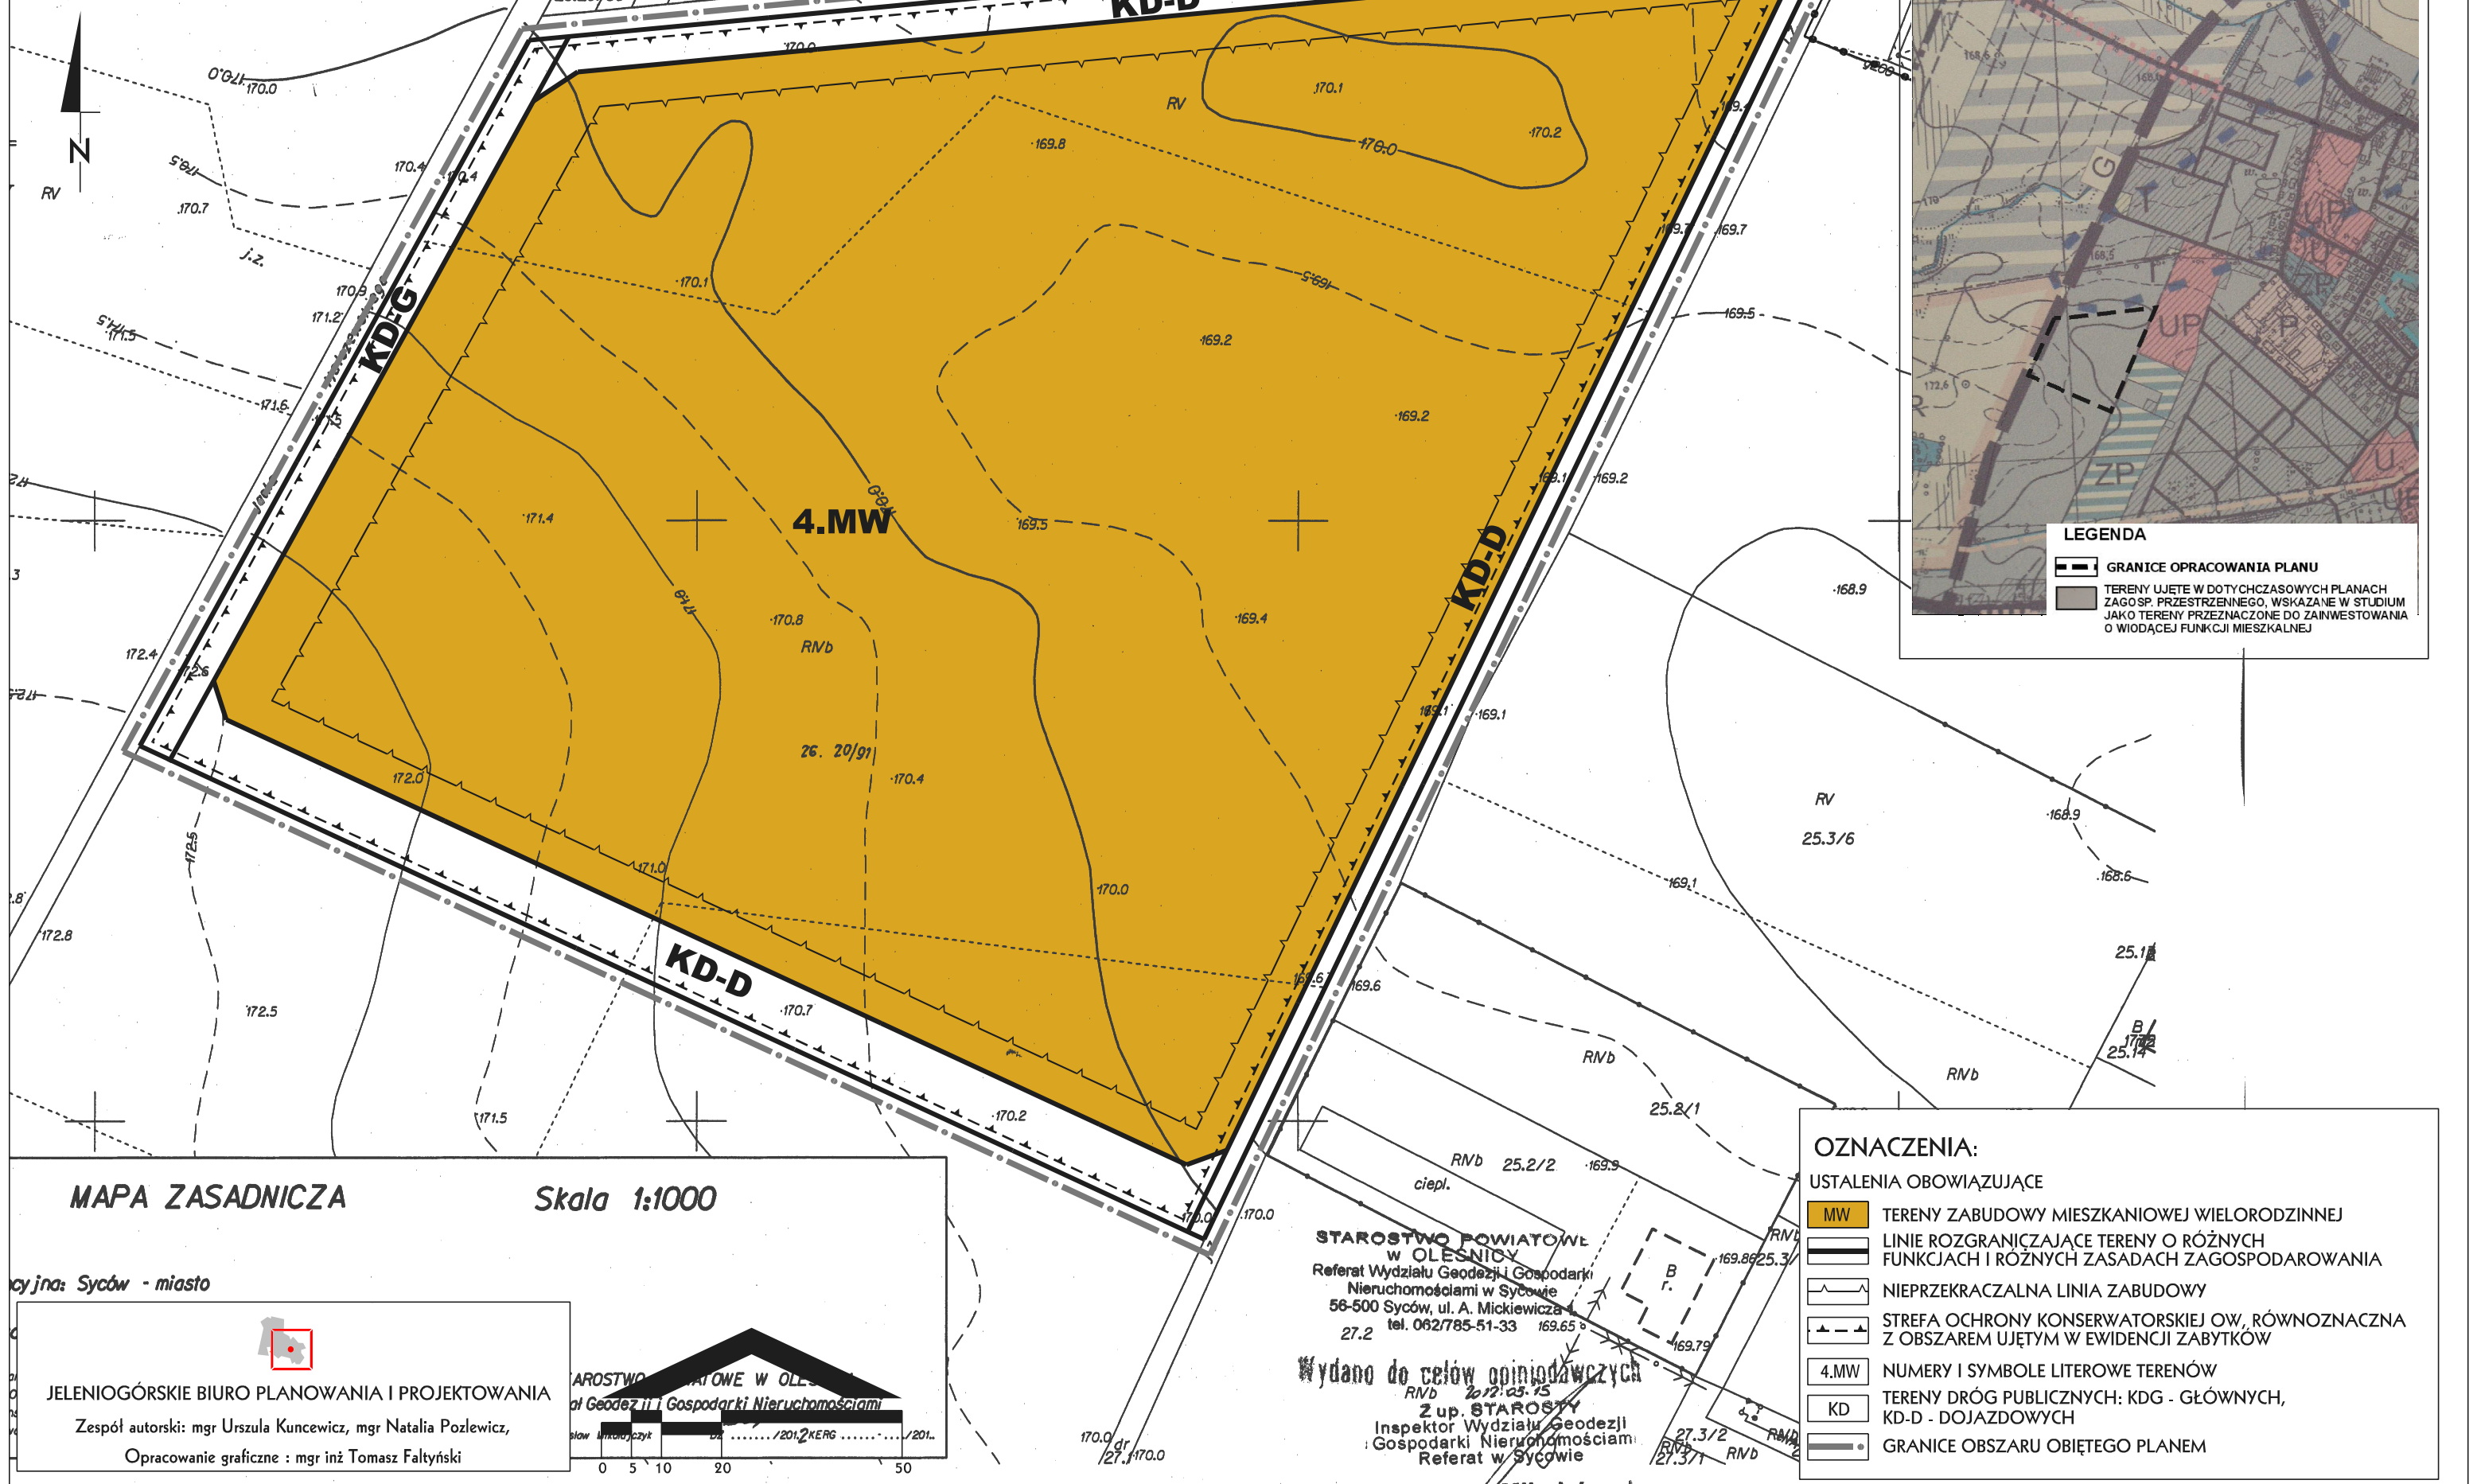

LEGENDA

- GRANICE OPRACOWANIA PLANU
- TERENY UJĘTE W DOTYCHCZASOWYCH PLANACH ZAGOSP. PRZESTRZENNEGO, WSKAZANE W STUDYUM JAKO TERENY PRZEZNACZONE DO ZAINWESTOWANIA O WIODĄCEJ FUNKCJI MIESZKALNEJ

MAPA ZASADNICZA

Skala 1:1000

ojcyjna: Syców - miasto



JELENIOGÓRSKIE BIURO PLANOWANIA I PROJEKTOWANIA

Zespół autorski: mgr Urszula Kuncewicz, mgr Natalia Pozlewicz,

Opracowanie graficzne : mgr inż Tomasz Faltyński

AROSTWO POWIATOWE W OLESNICY
at Geodezji i Gospodarki Nieruchomościami

0 5 10 20 50

STAROSTWO POWIATOWE
w OLESNICY
Referat Wydziału Geodezji i Gospodarki
Nieruchomościami w Sycowie
56-500 Syców, ul. A. Mickiewicza 1
tel. 062/785-51-33 169.65°
27.2

Wydano do celów opiniotwórczych
Z up. STAROSTY
Inspektor Wydziału Geodezji
i Gospodarki Nieruchomościami
Referat w Sycowie

OZNACZENIA:

USTALENIA OBOWIĄZUJĄCE

- MW TERENY ZABUDOWY MIESZKANIOWEJ WIELORODZINNEJ
- LINE ROZGRANICZAJĄCE TERENY O RÓŻNYCH FUNKCJACH I RÓŻNYCH ZASADACH ZAGOSPODAROWANIA
- NIEPRZEKACZALNA LINIA ZABUDOWY
- STREFA OCHRONY KONSERWATORSKIEJ OW, RÓWNOZNACZNA Z OBSZAREM UJĘTĄ W EWIDENCJI ZABYTKÓW
- 4.MW NUMERY I SYMBOLE LITEROWE TERENÓW
- KD TERENY DRÓG PUBLICZNYCH: KDG - GŁÓWNYCH, KD-D - DOJAZDOWYCH
- GRANICE OBSZARU OBIĘTEGO PLANEM