


**ZAŁĄCZNIK GRAFICZNY NR 3 DO UCHWAŁY NR
RADY MIEJSKIEJ W SYCOWIE Z DNIA**

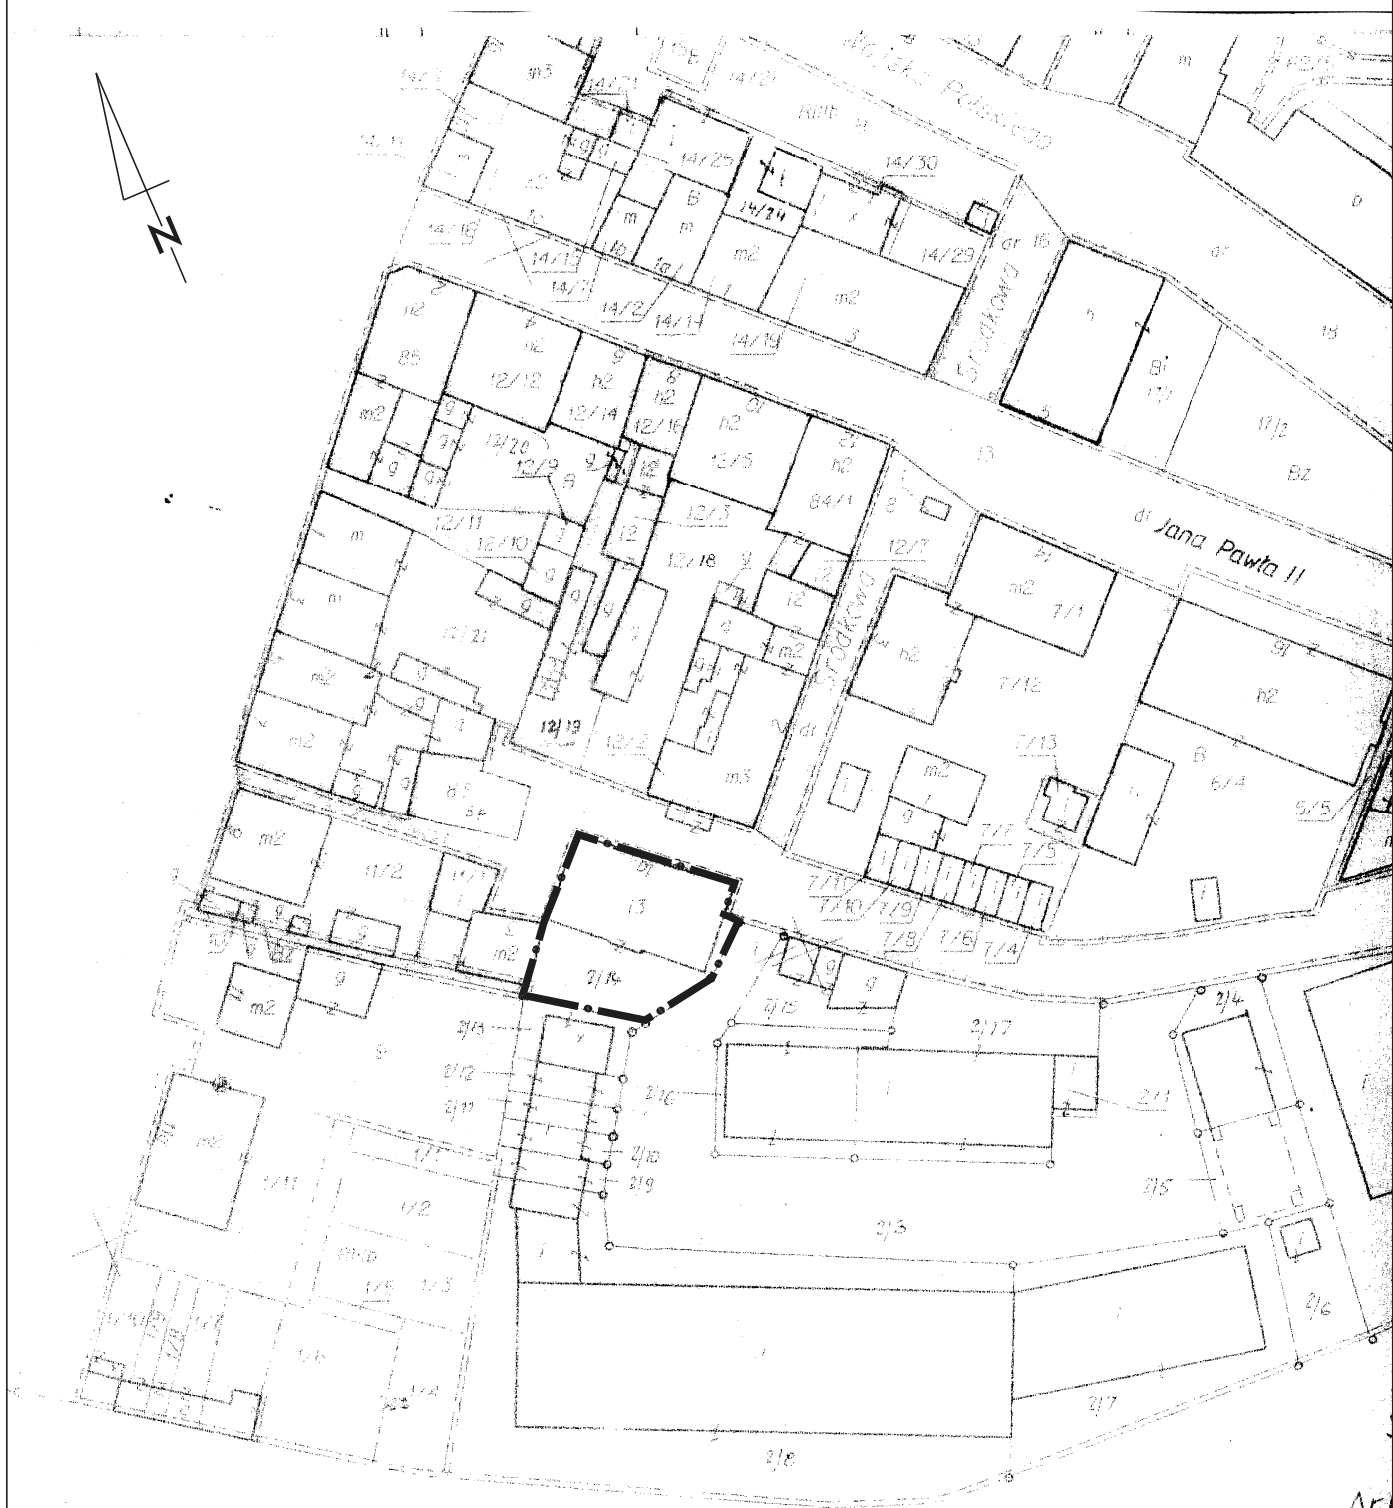

GRANICE OPRACOWANIA