


ZAŁĄCZNIK GRAFICZNY NR 1 DO UCHWAŁY NR .....  
RADY MIEJSKIEJ W SYCOWIE Z DNIA .....

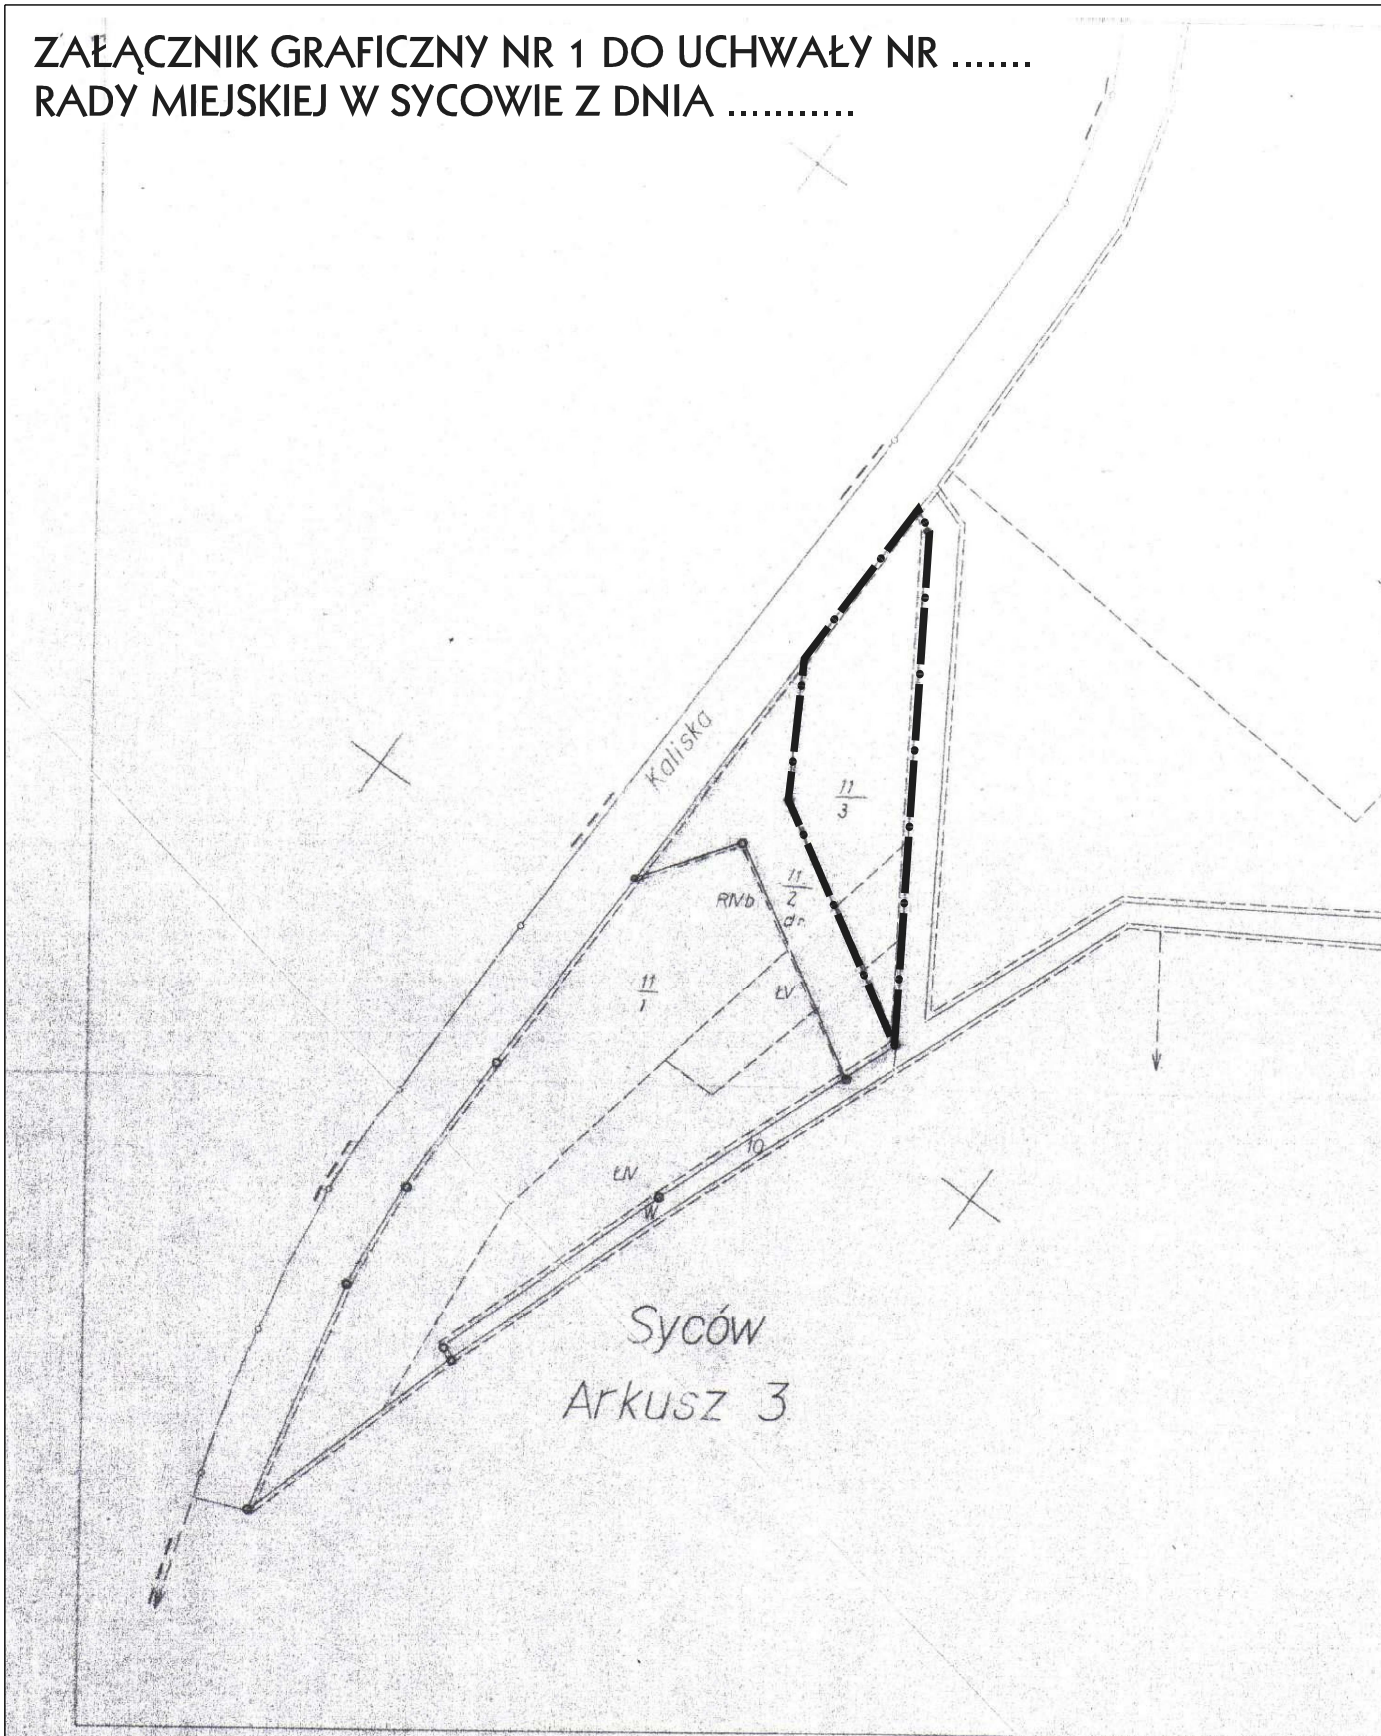

 GRANICE OBSZARU OBIĘTEGO PLANEM

Arkusz 4  
1:2000