


**ZAŁĄCZNIK GRAFICZNY NR 6 DO UCHWAŁY NR
RADY MIEJSKIEJ W SYCOWIE Z DNIA**

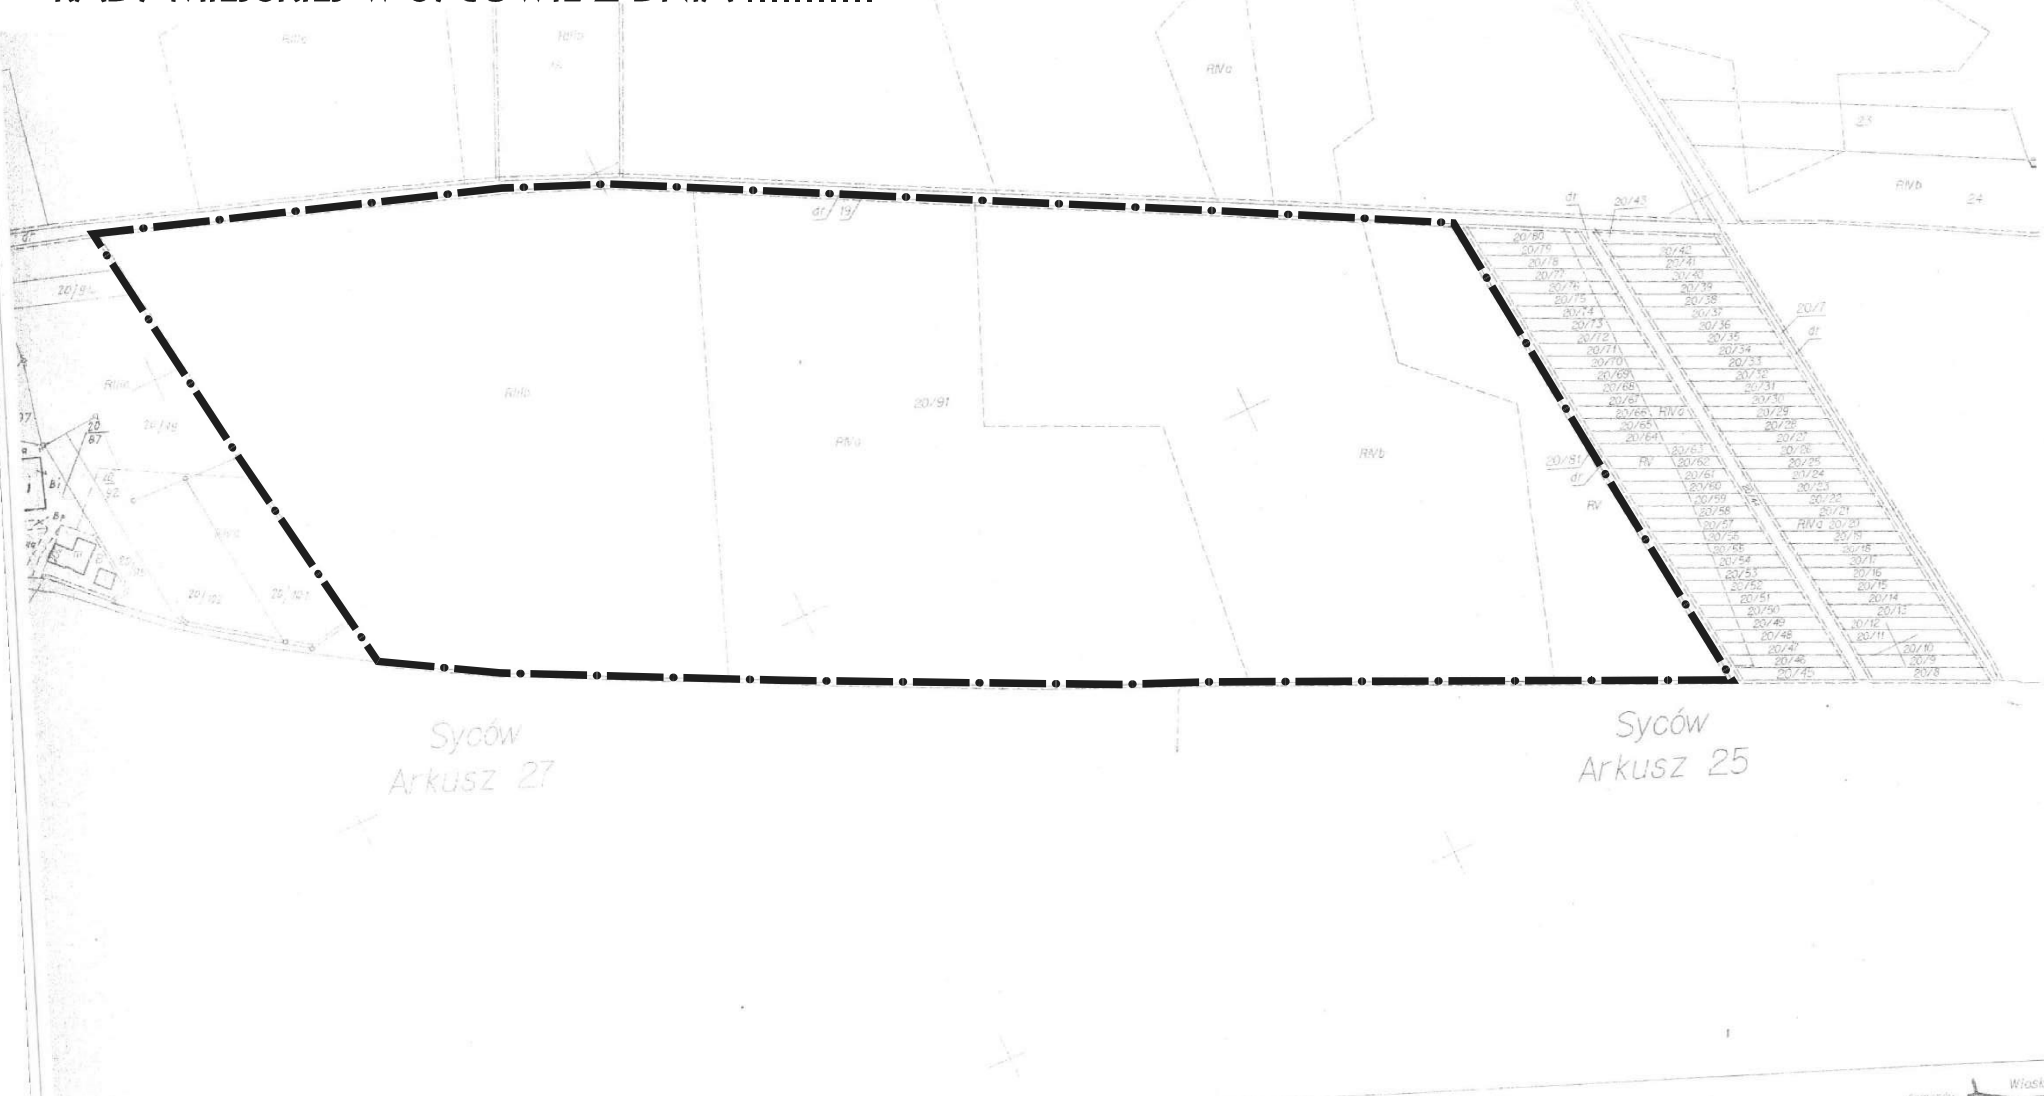

GRANICE OBSZARU OBIĘTEGO PLANEM

MAPA EWIDENCJI GRUNTÓW I BUDYNKÓW

Wykreślona w r. 2003 przez

