


ZAŁĄCZNIK GRAFICZNY DO UCHWAŁY NR RADY MIEJSKIEJ W SYCOWIE Z DNIA

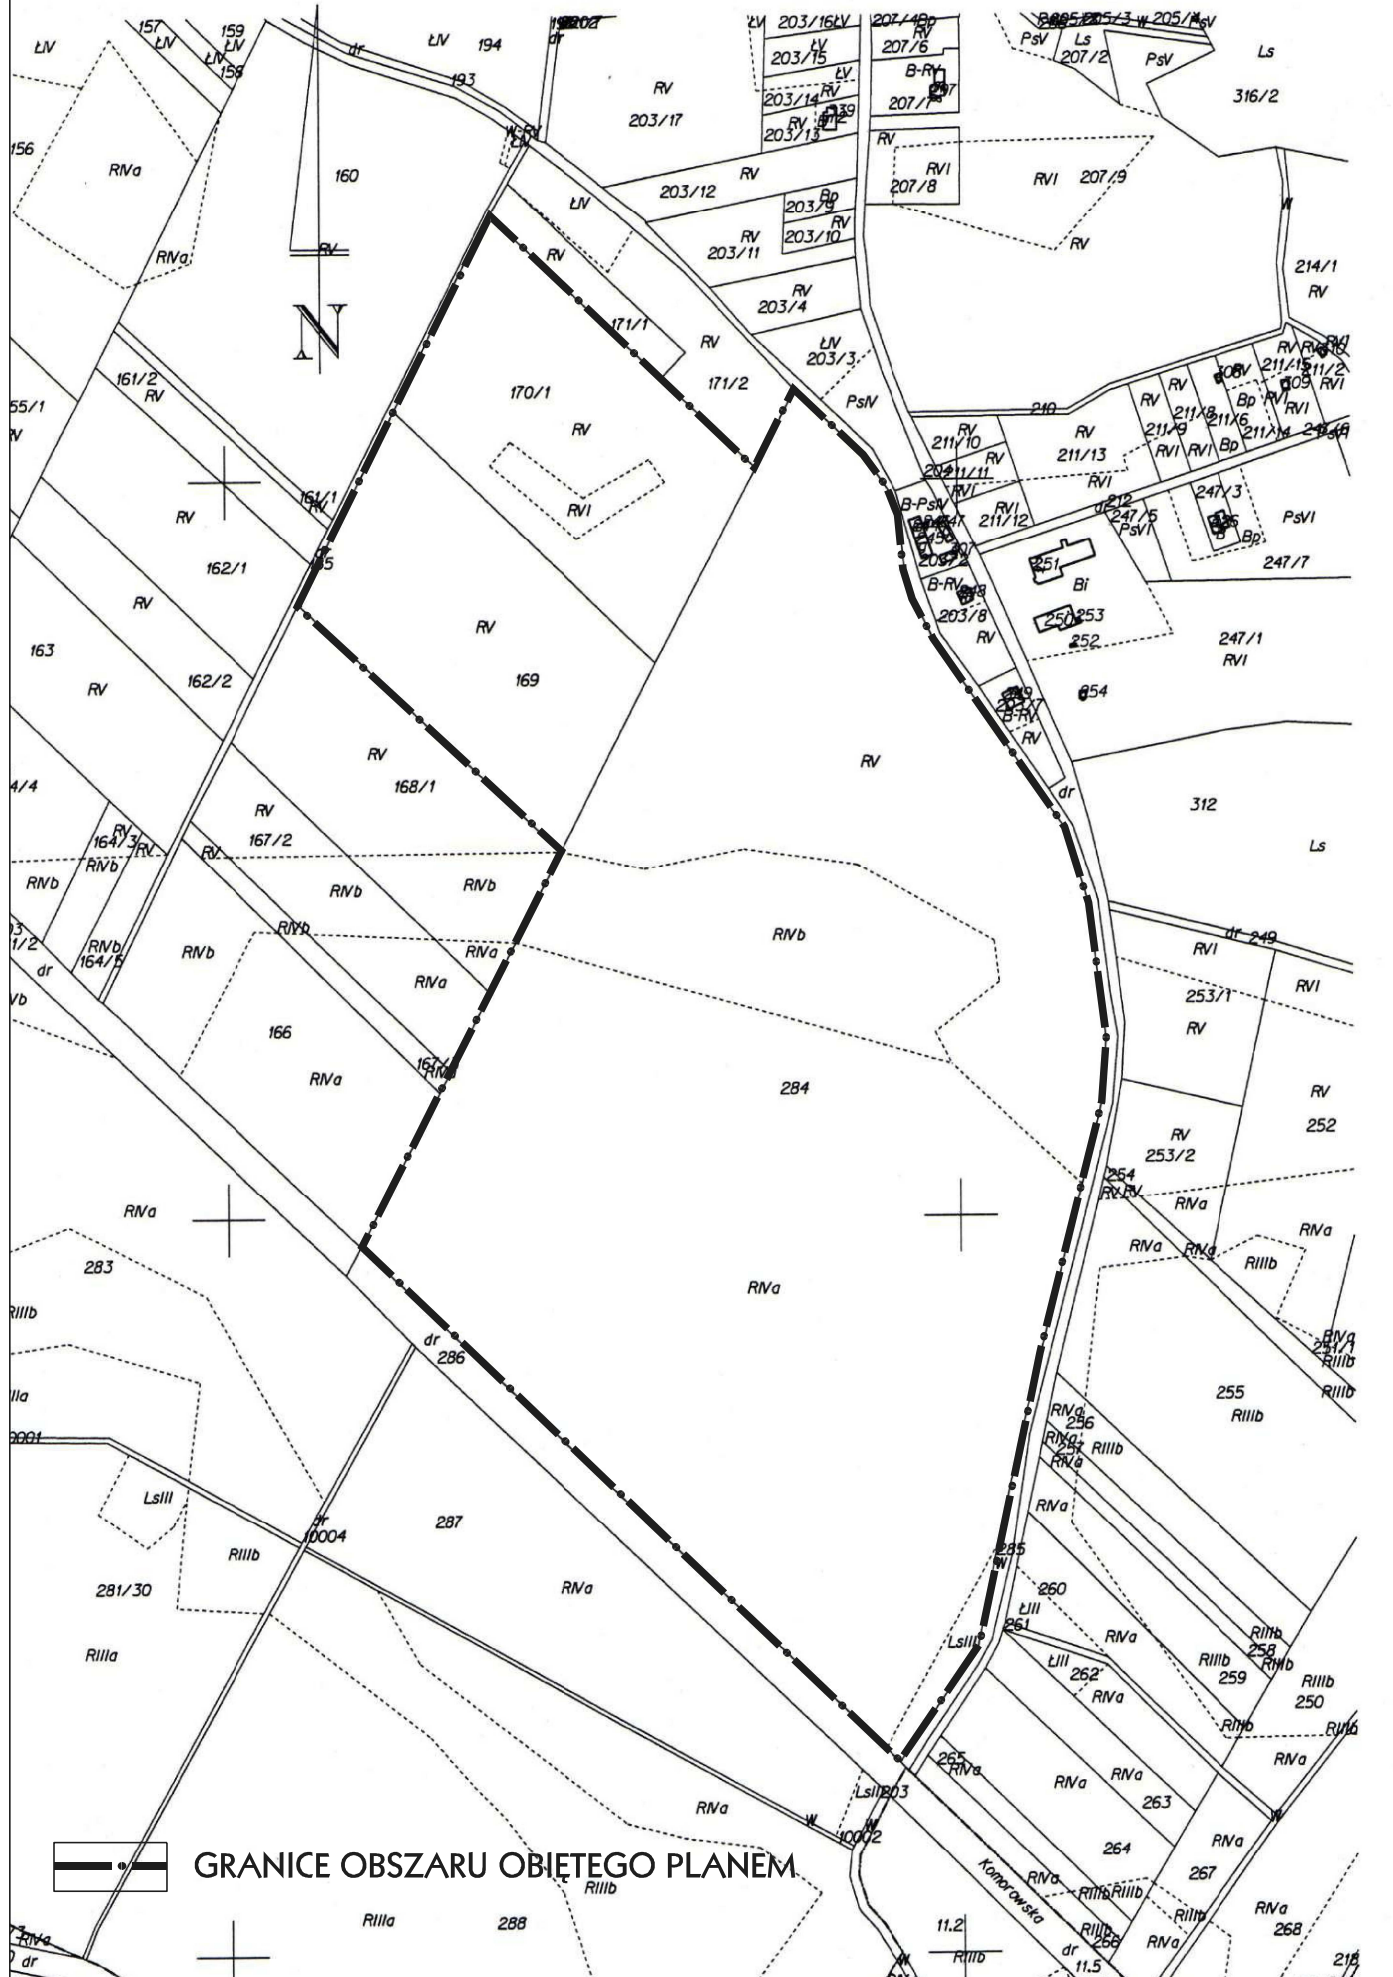

GRANICE OBSZARU OBJĘTEGO PLANEM