



ZAŁĄCZNIK GRAFICZNY DO UCHWAŁY NR .....  
RADY MIEJSKIEJ W SYCOWIE Z DNIA .....

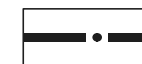

GRANICE OBSZARU OBIĘTEGO PLANEM

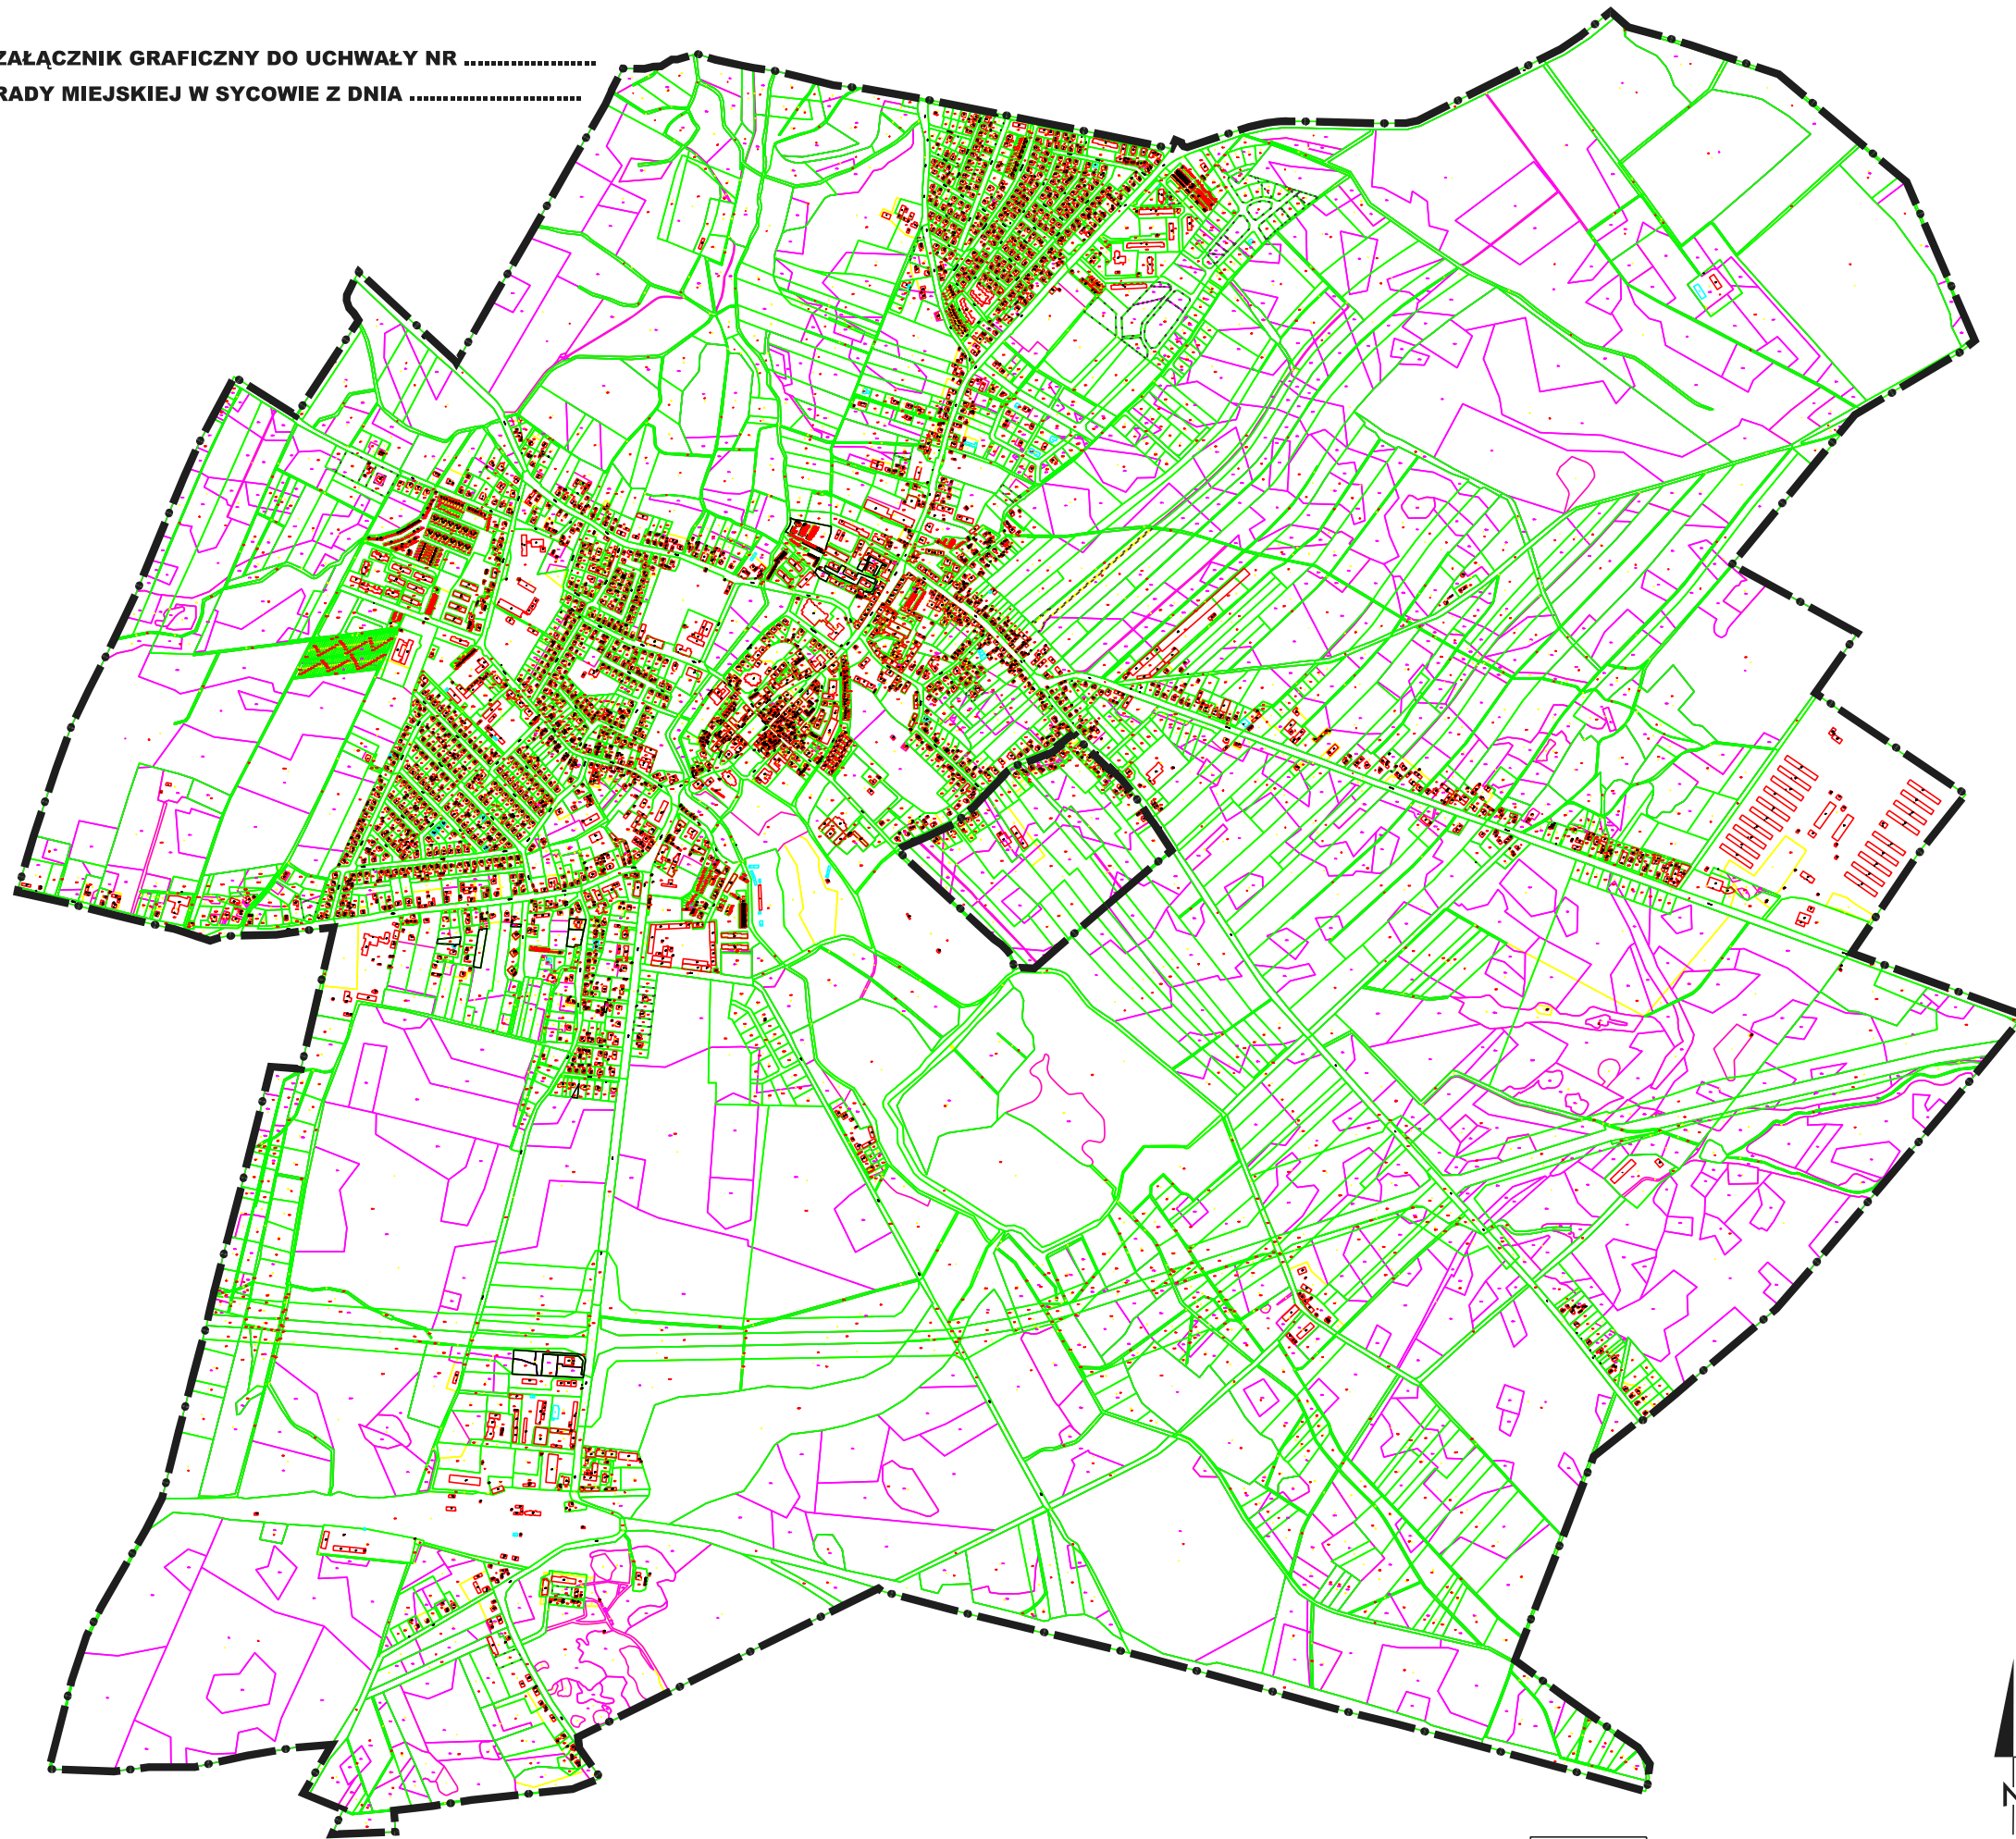