


**ZAŁĄCZNIK GRAFICZNY DO UCHWAŁY NR .....**  
**RADY MIEJSKIEJ W SYCOWIE Z DNIA .....**

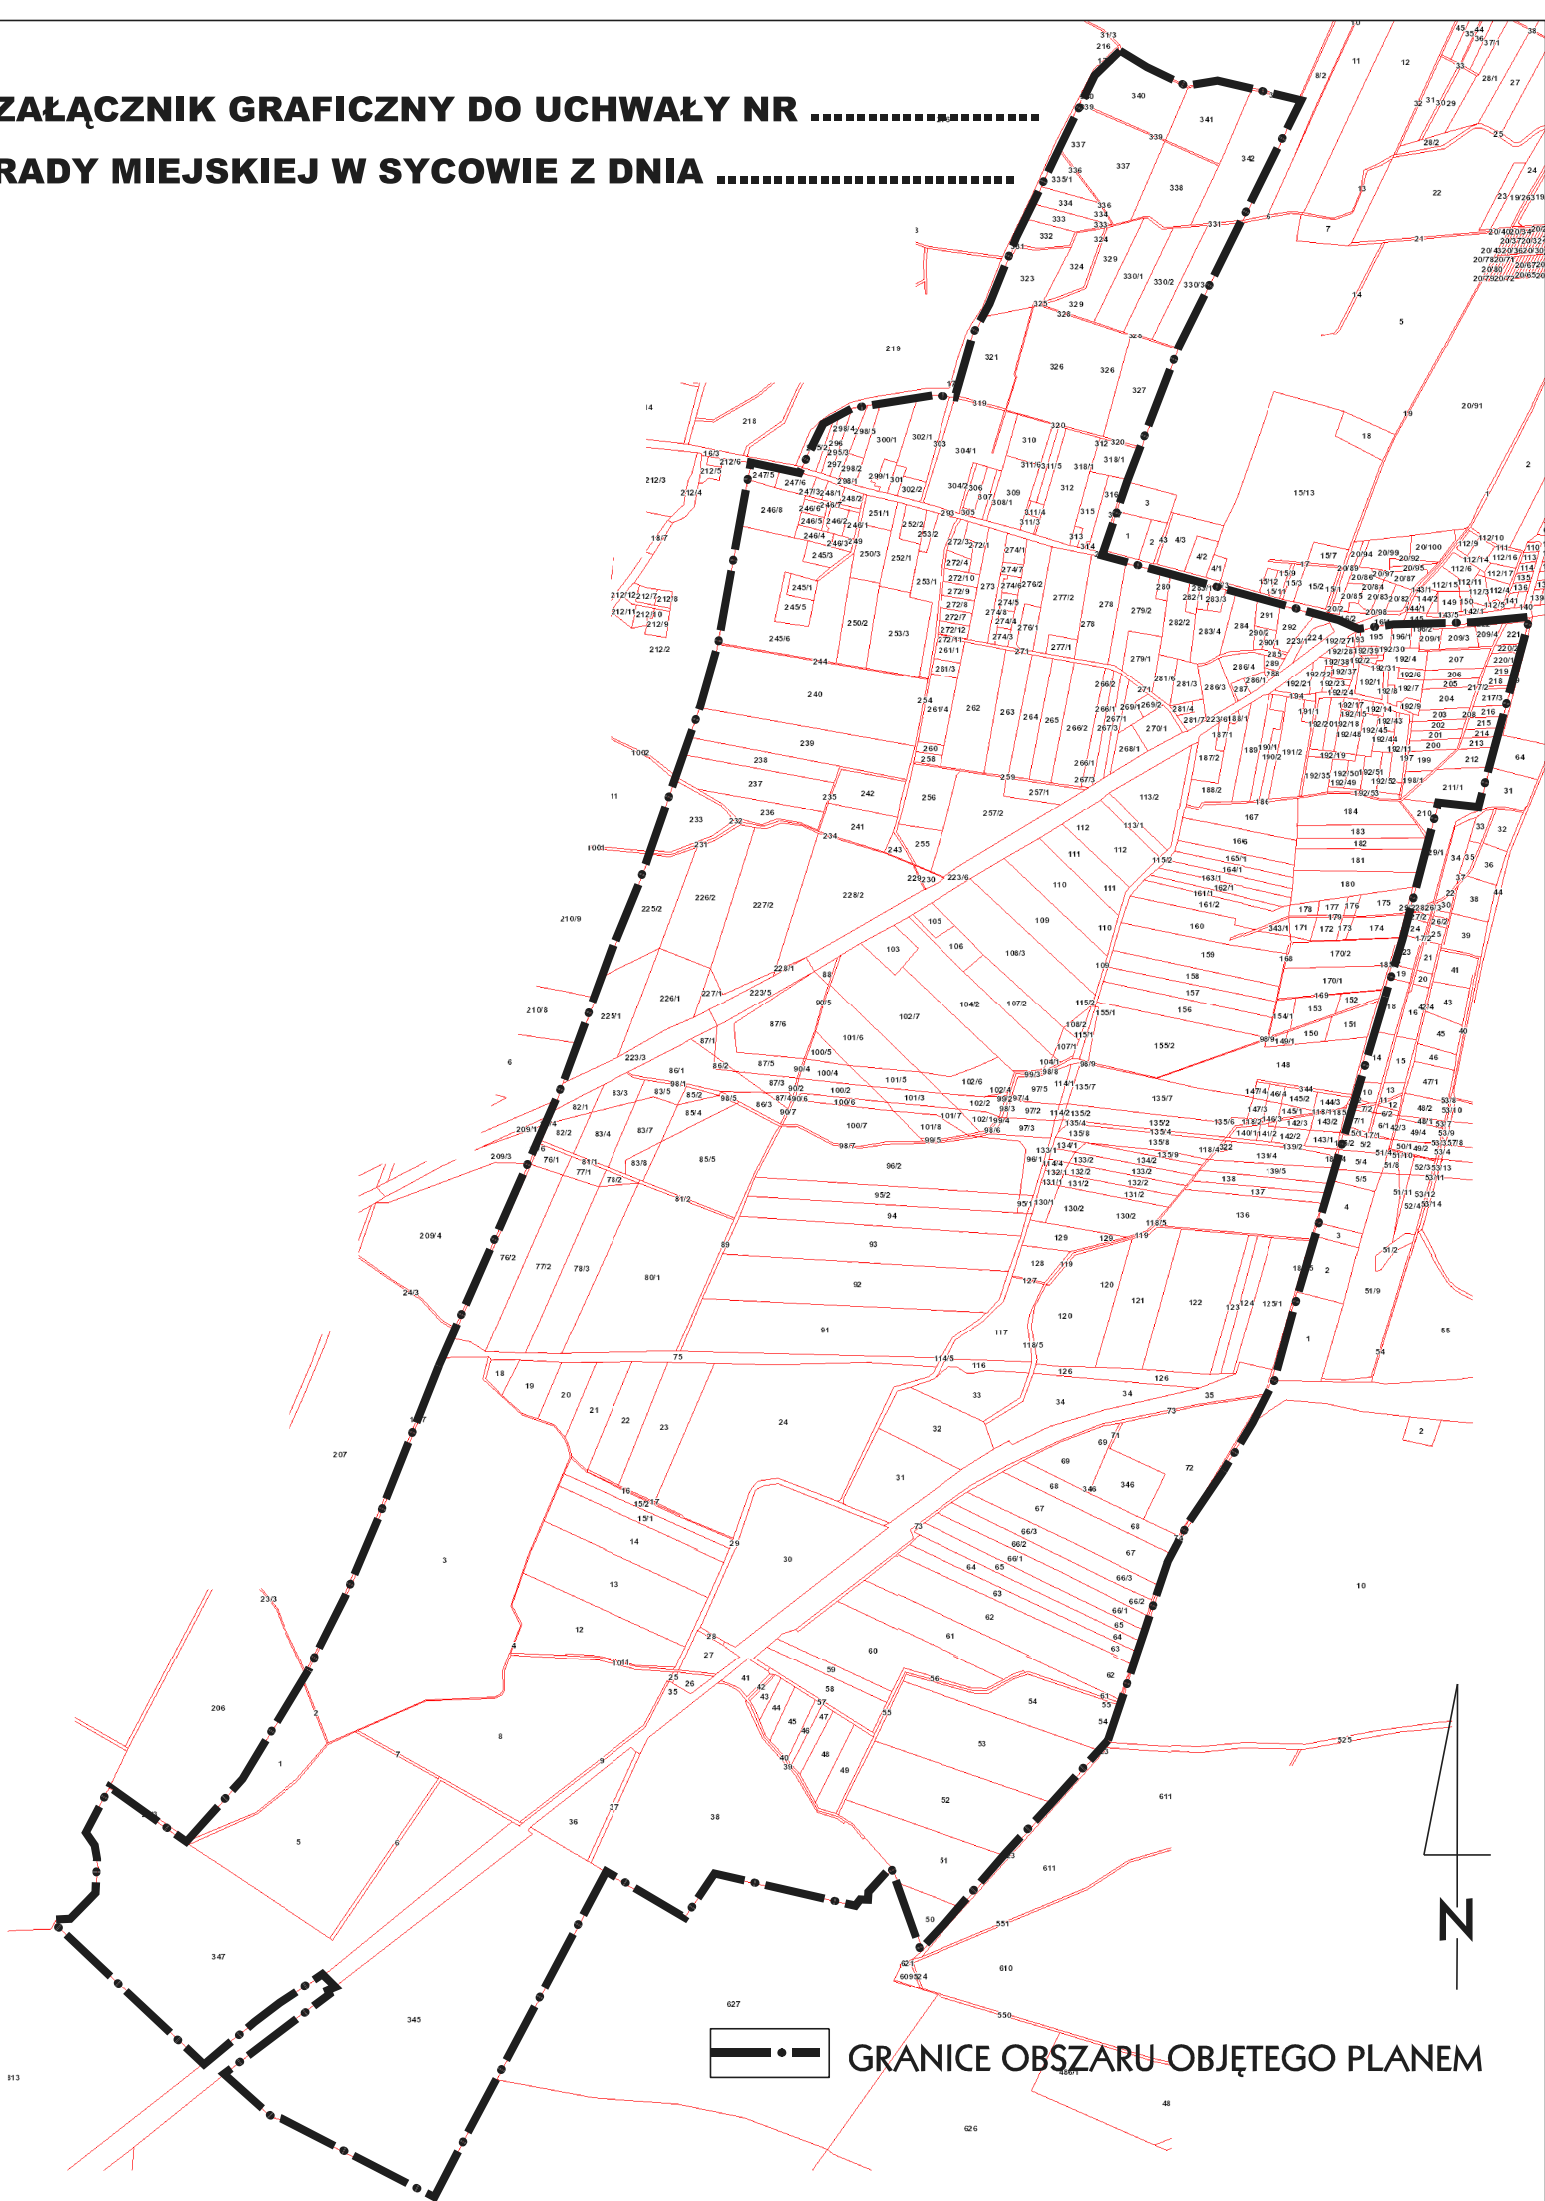

 **GRANICE OBSZARU OBJĘTEGO PLANEM**