



# PRZEKROJE NORMALNE


KM 0+000 - 0+020

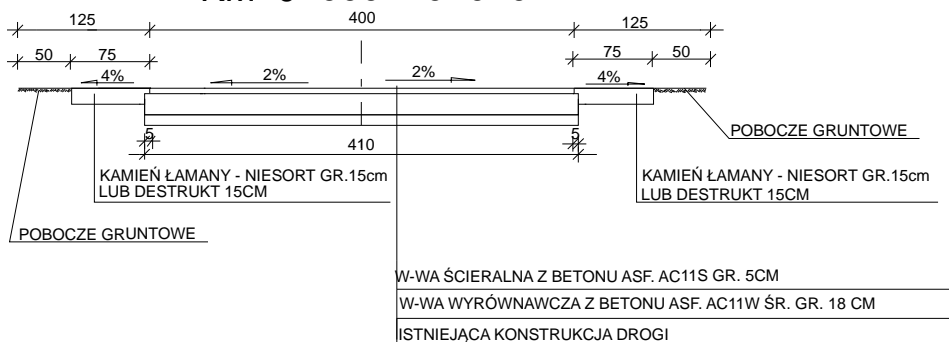


KM 0+020 - 0+249

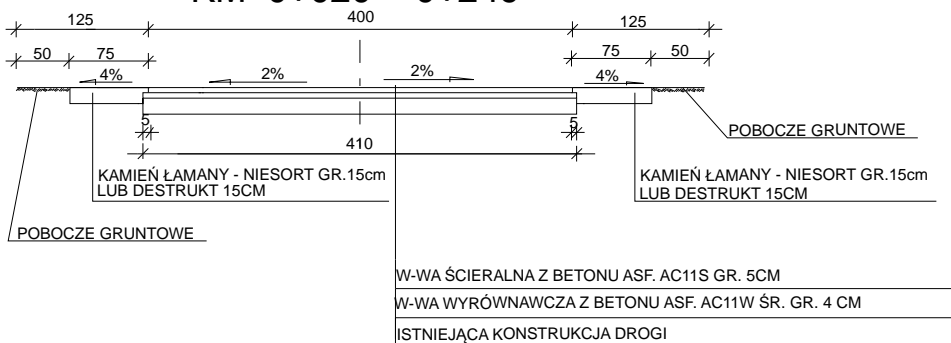

KM 0+249 - 0+684

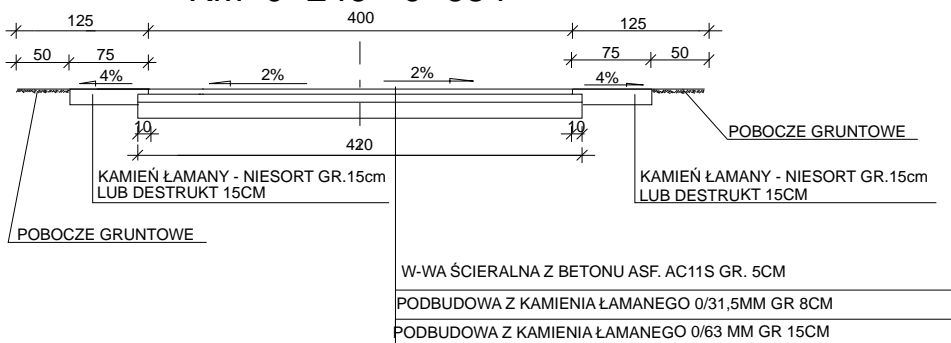

KM 0+684 - 1+184

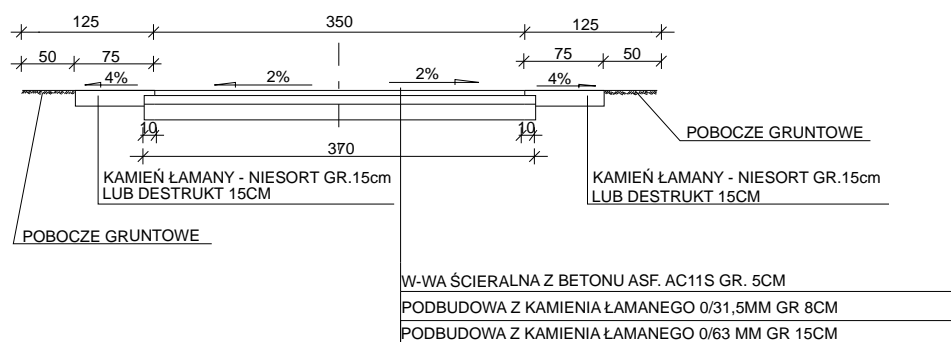

Nazwa projektu: <b>Przebudowa drogi gminnej w m.Komorów.</b>		Faza:
Tytuł: PRZEKROJE NORMALNE		Data: 2013-10-26
Projektował: RYSZARD GUDER Opracował: Sprawdził:		Skala: 1:50 J. miary: cm Nr rys: 3