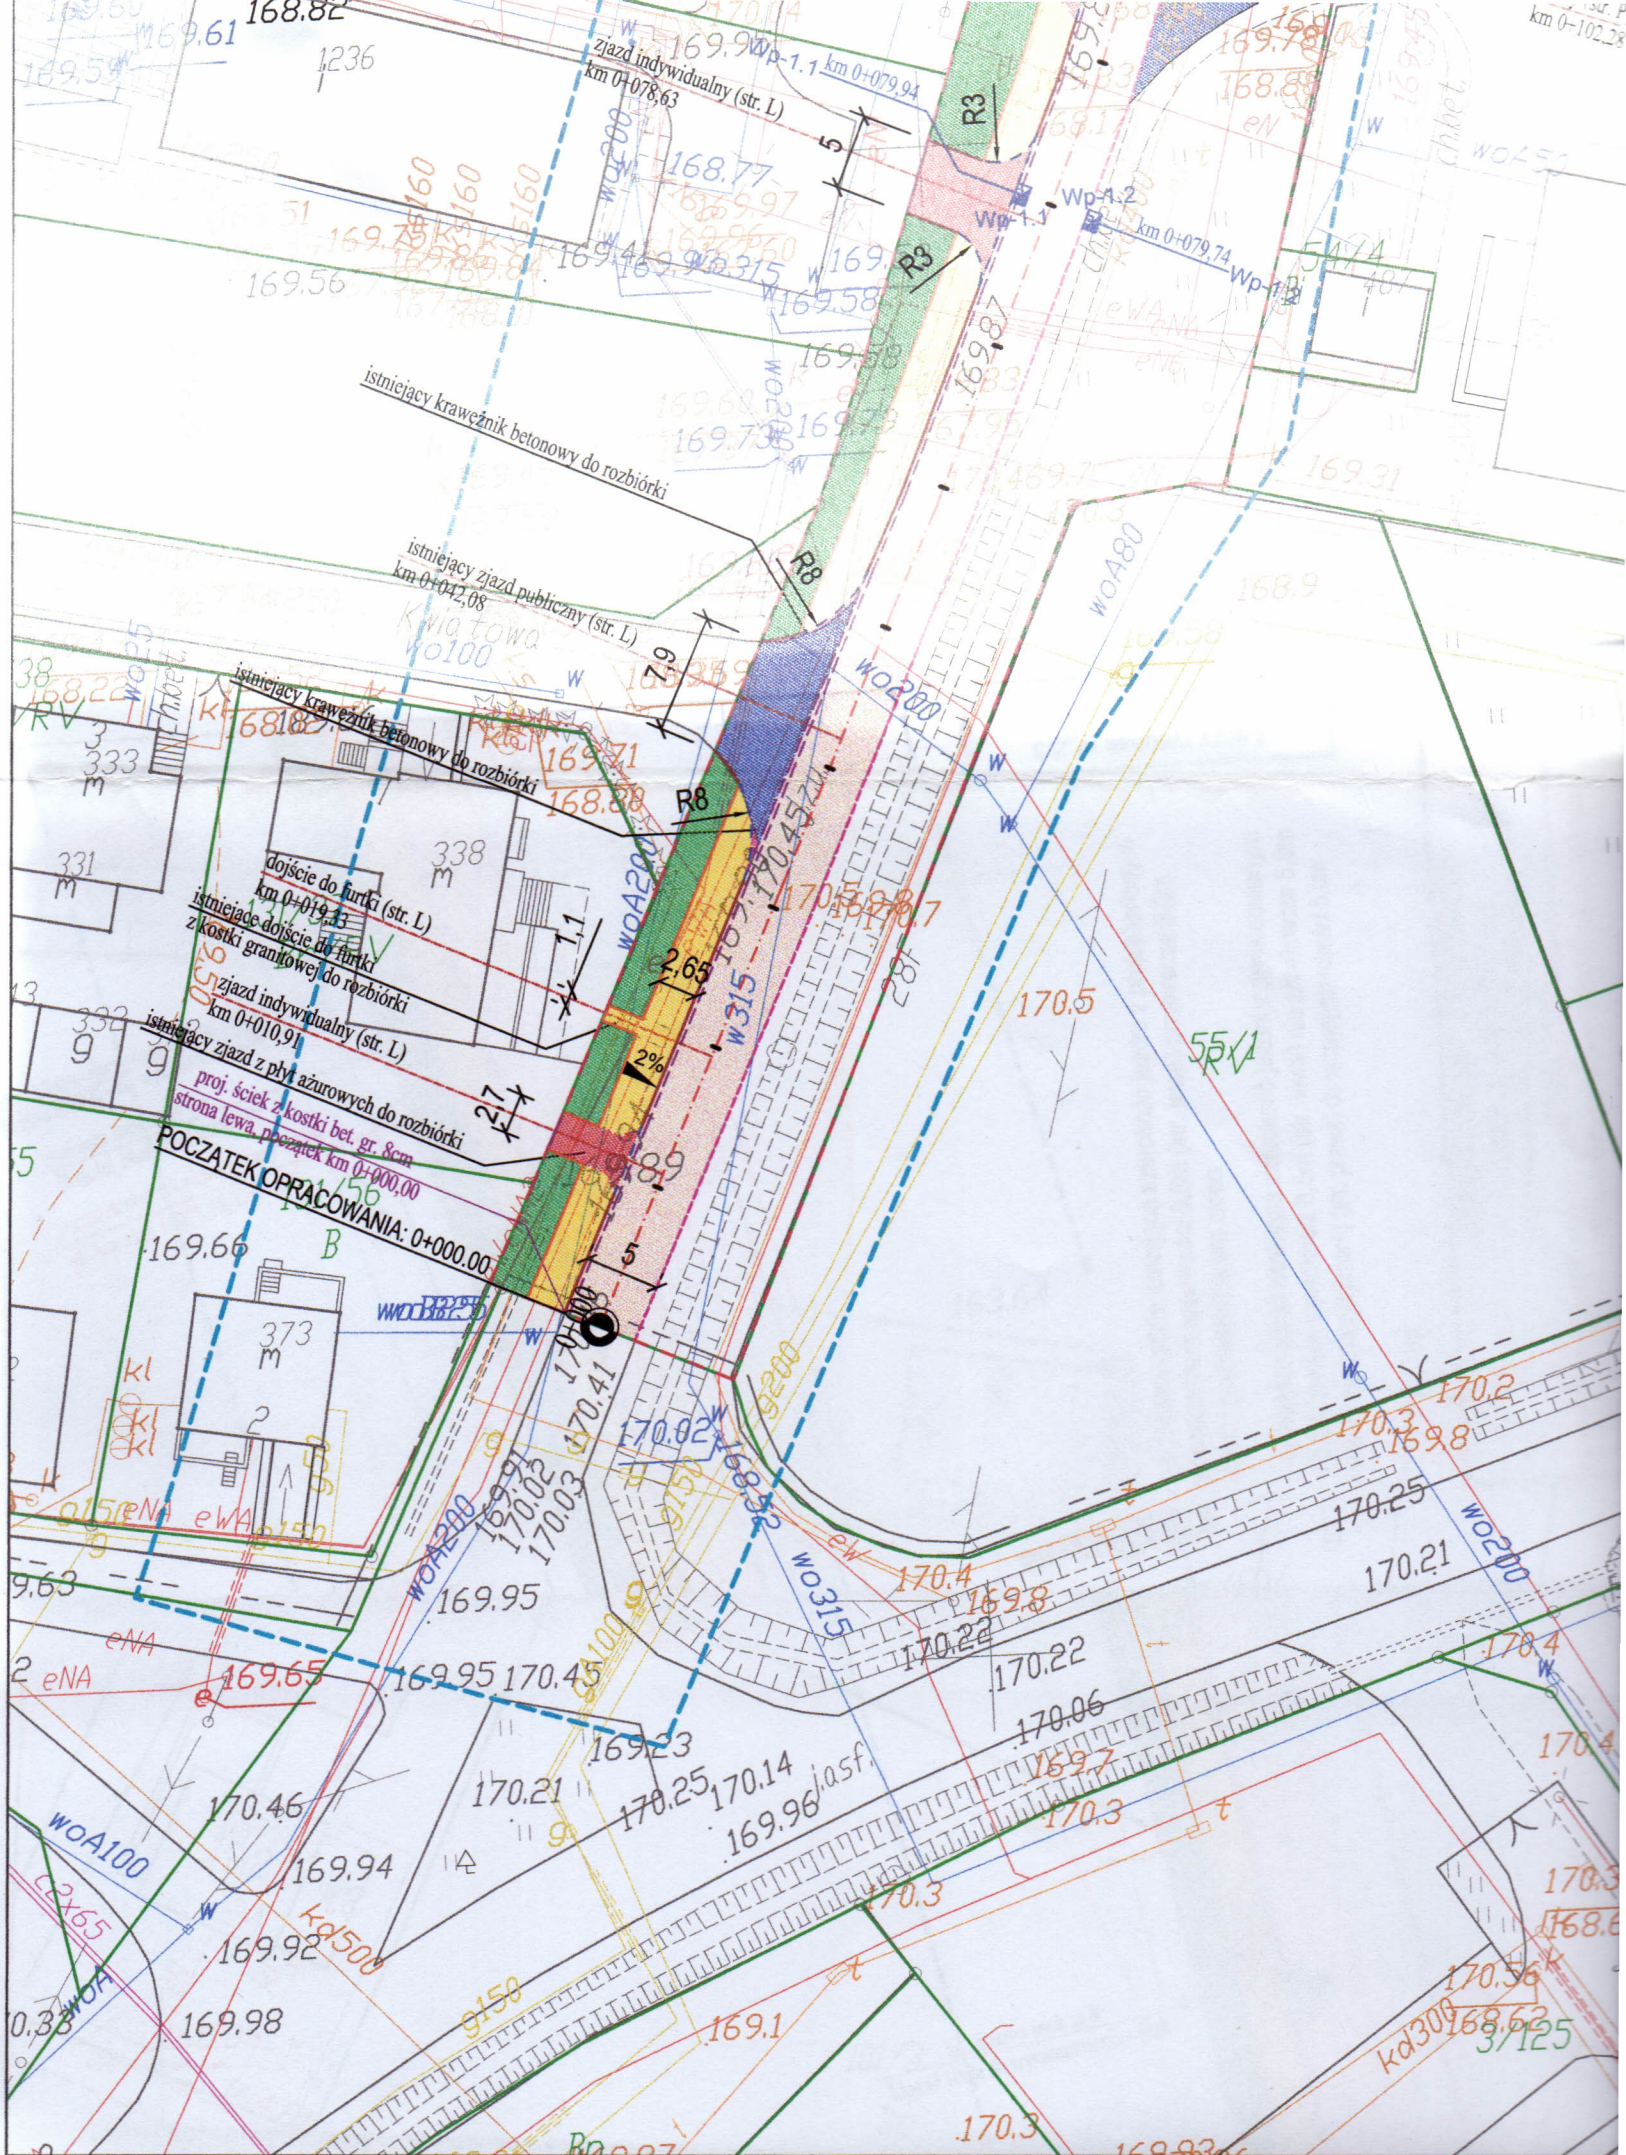
zjazd indywidualny (str. L)
km 0+078,63
Wp-1.1
km 0+079,94
Wp-1.2
km 0+079,74
istniejący krawężnik betonowy do rozbiórki
istniejący zjazd publiczny (str. L)
km 0+042,08
istniejący krawężnik betonowy do rozbiórki
dojście do furtki (str. L)
km 0+019,43
istniejące dojście do furtki
z kostki granitowej do rozbiórki
zjazd indywidualny (str. L)
km 0+010,91
istniejący zjazd z płyt ażurowych do rozbiórki
proj. ściek z kostki bet. gr. 8cm
strona lewa, początek km 0+000,00
POCZĄTEK OPRACOWANIA: 0+000.00
R3
R8
5
2,65
1,1
2,7
7,9
2%
Kwiatowa