


Województwo: dolnośląskie
 Powiat: olesnicki
 Jednostka ewidencyjna: 021407_4, Syców - miasto
 Obręb: 0001, Syców
 Arkusz: 8

MAPA DO CELÓW PROJEKTOWYCH

SKALA 1:500

Układ odniesienia: PL-ETRF89, układ wsp. płaskich: PL-2000 strefa 6 (18'), układ wys.: PL-KRON86-NH
 obr. Syców 0001, ark. 3: dz. 14/16, ark. 8: dz. 8/4
 Sekcje mapy: 6:153.18.14.3.4; 6:153.18.14.4.3

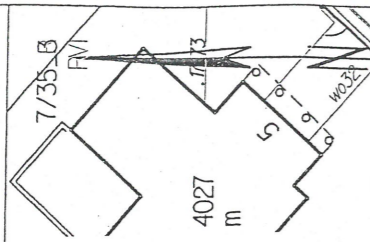

LEGENDA:

SIŁOWNIA PLENEROWA:


1. Podciąg nóg
2. Kolo Tai chi duże
3. Steper
4. Wyciskanie siedząc
5. Orbitek
6. Prasa nożna
7. Wioślarz
8. Wahadło
9. Twister
10. Biegacz

STREFA RELAKSU:

11. Stolik do gry w szachy
12. Ławka z rur, stała z oparciem – 4 szt.
13. Kosz na śmieci
14. Tablica informacyjna
15. Nawierzchnia trawiasta
16. Nawierzchnia utwardzona
17. Zieleń izolacyjna – żywopłot
18. Piłkochwyty
19. Boisko sportowe.

ABCDE. Granice działki – opracowania.

PROJEKT ZAGOSPODAROWANIA DZIAŁKI NR 8/4
 SYCÓW, UL. HENRYKA BRODATEGO

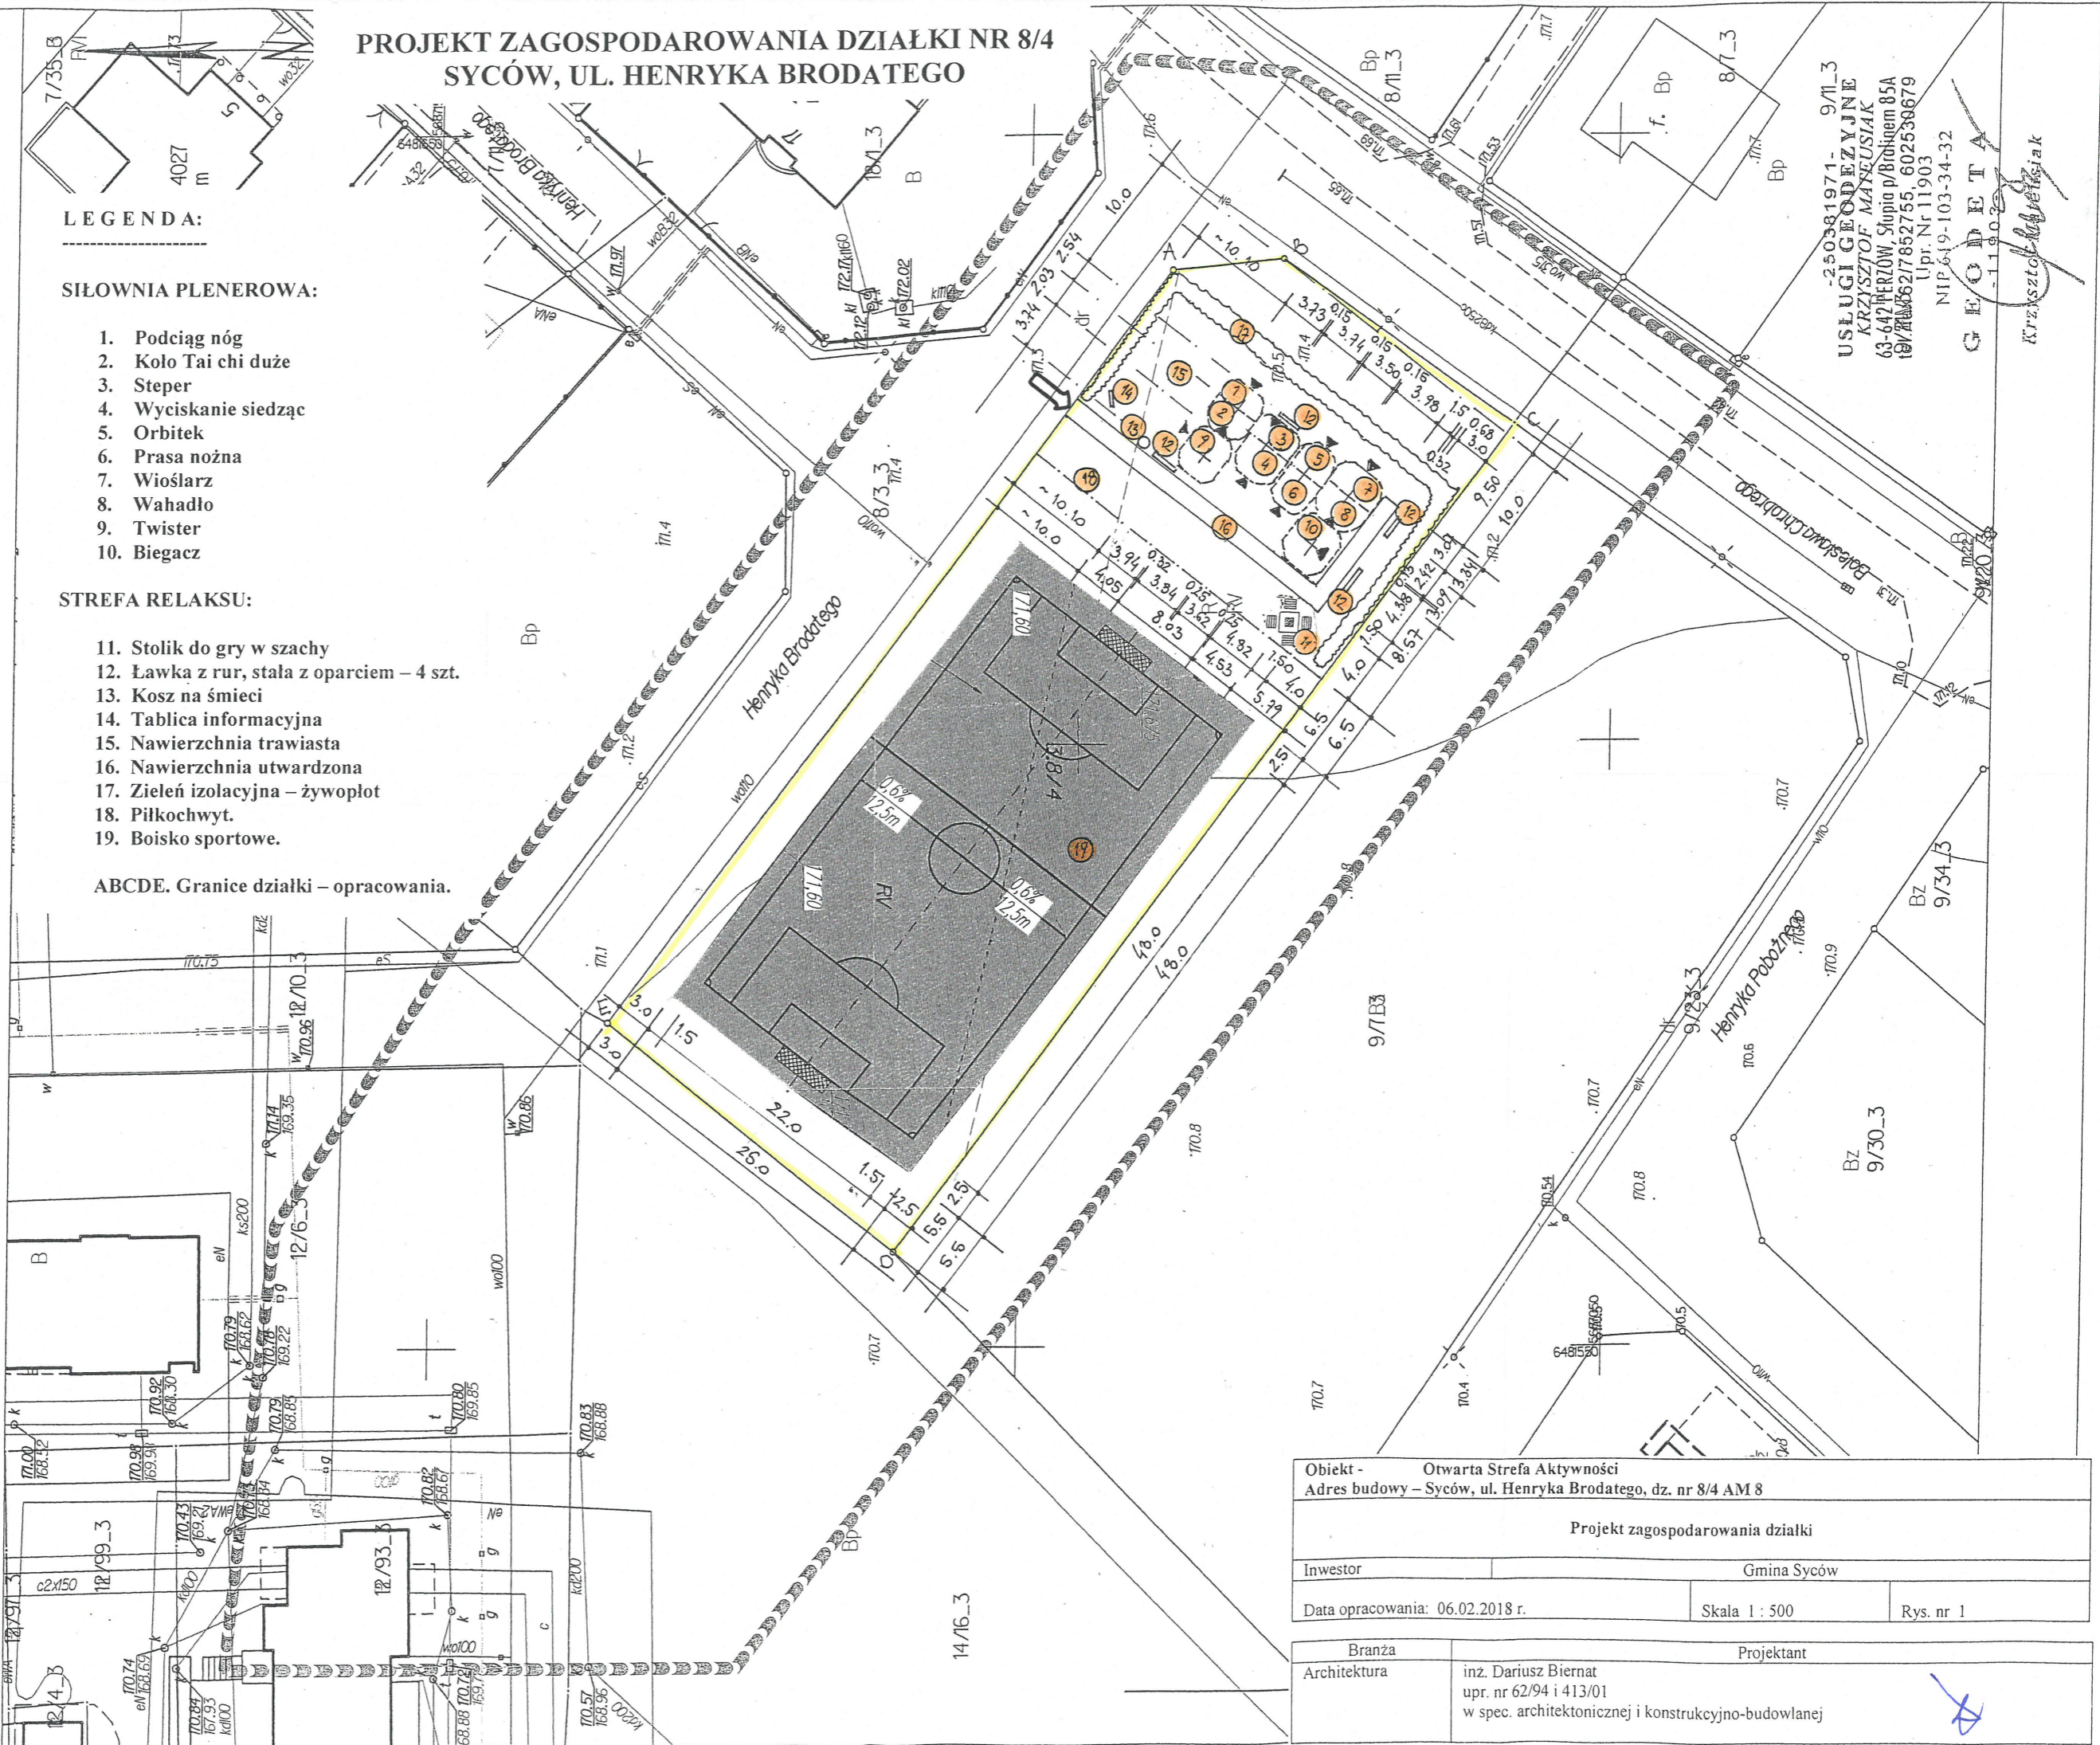

-250381971- 9/11_3
 USŁUGI GEODEZYJNE
 KRZYSZTOF MAJEUSIAK
 63-647 WIERZÓW, Słupia p/Brokiem 85A
 18/211/2016/217852755, 602538679
 Upr. Nr 11903
 NIP 619-103-34-32

GEODETA
 -11903-
 Krzysztof Majusiak

Obiekt - Otwarta Strefa Aktywności Adres budowy - Syców, ul. Henryka Brodatego, dz. nr 8/4 AM 8		
Projekt zagospodarowania działki		
Inwestor	Gmina Syców	
Data opracowania: 06.02.2018 r.	Skala 1 : 500	Rys. nr 1
Branża Architektura	Projektant inż. Dariusz Biernat upr. nr 62/94 i 413/01 w spec. architektonicznej i konstrukcyjno-budowlanej	