



Załącznik nr 2 do uchwały
nr
Rady Miejskiej w Sycowie
z dnia

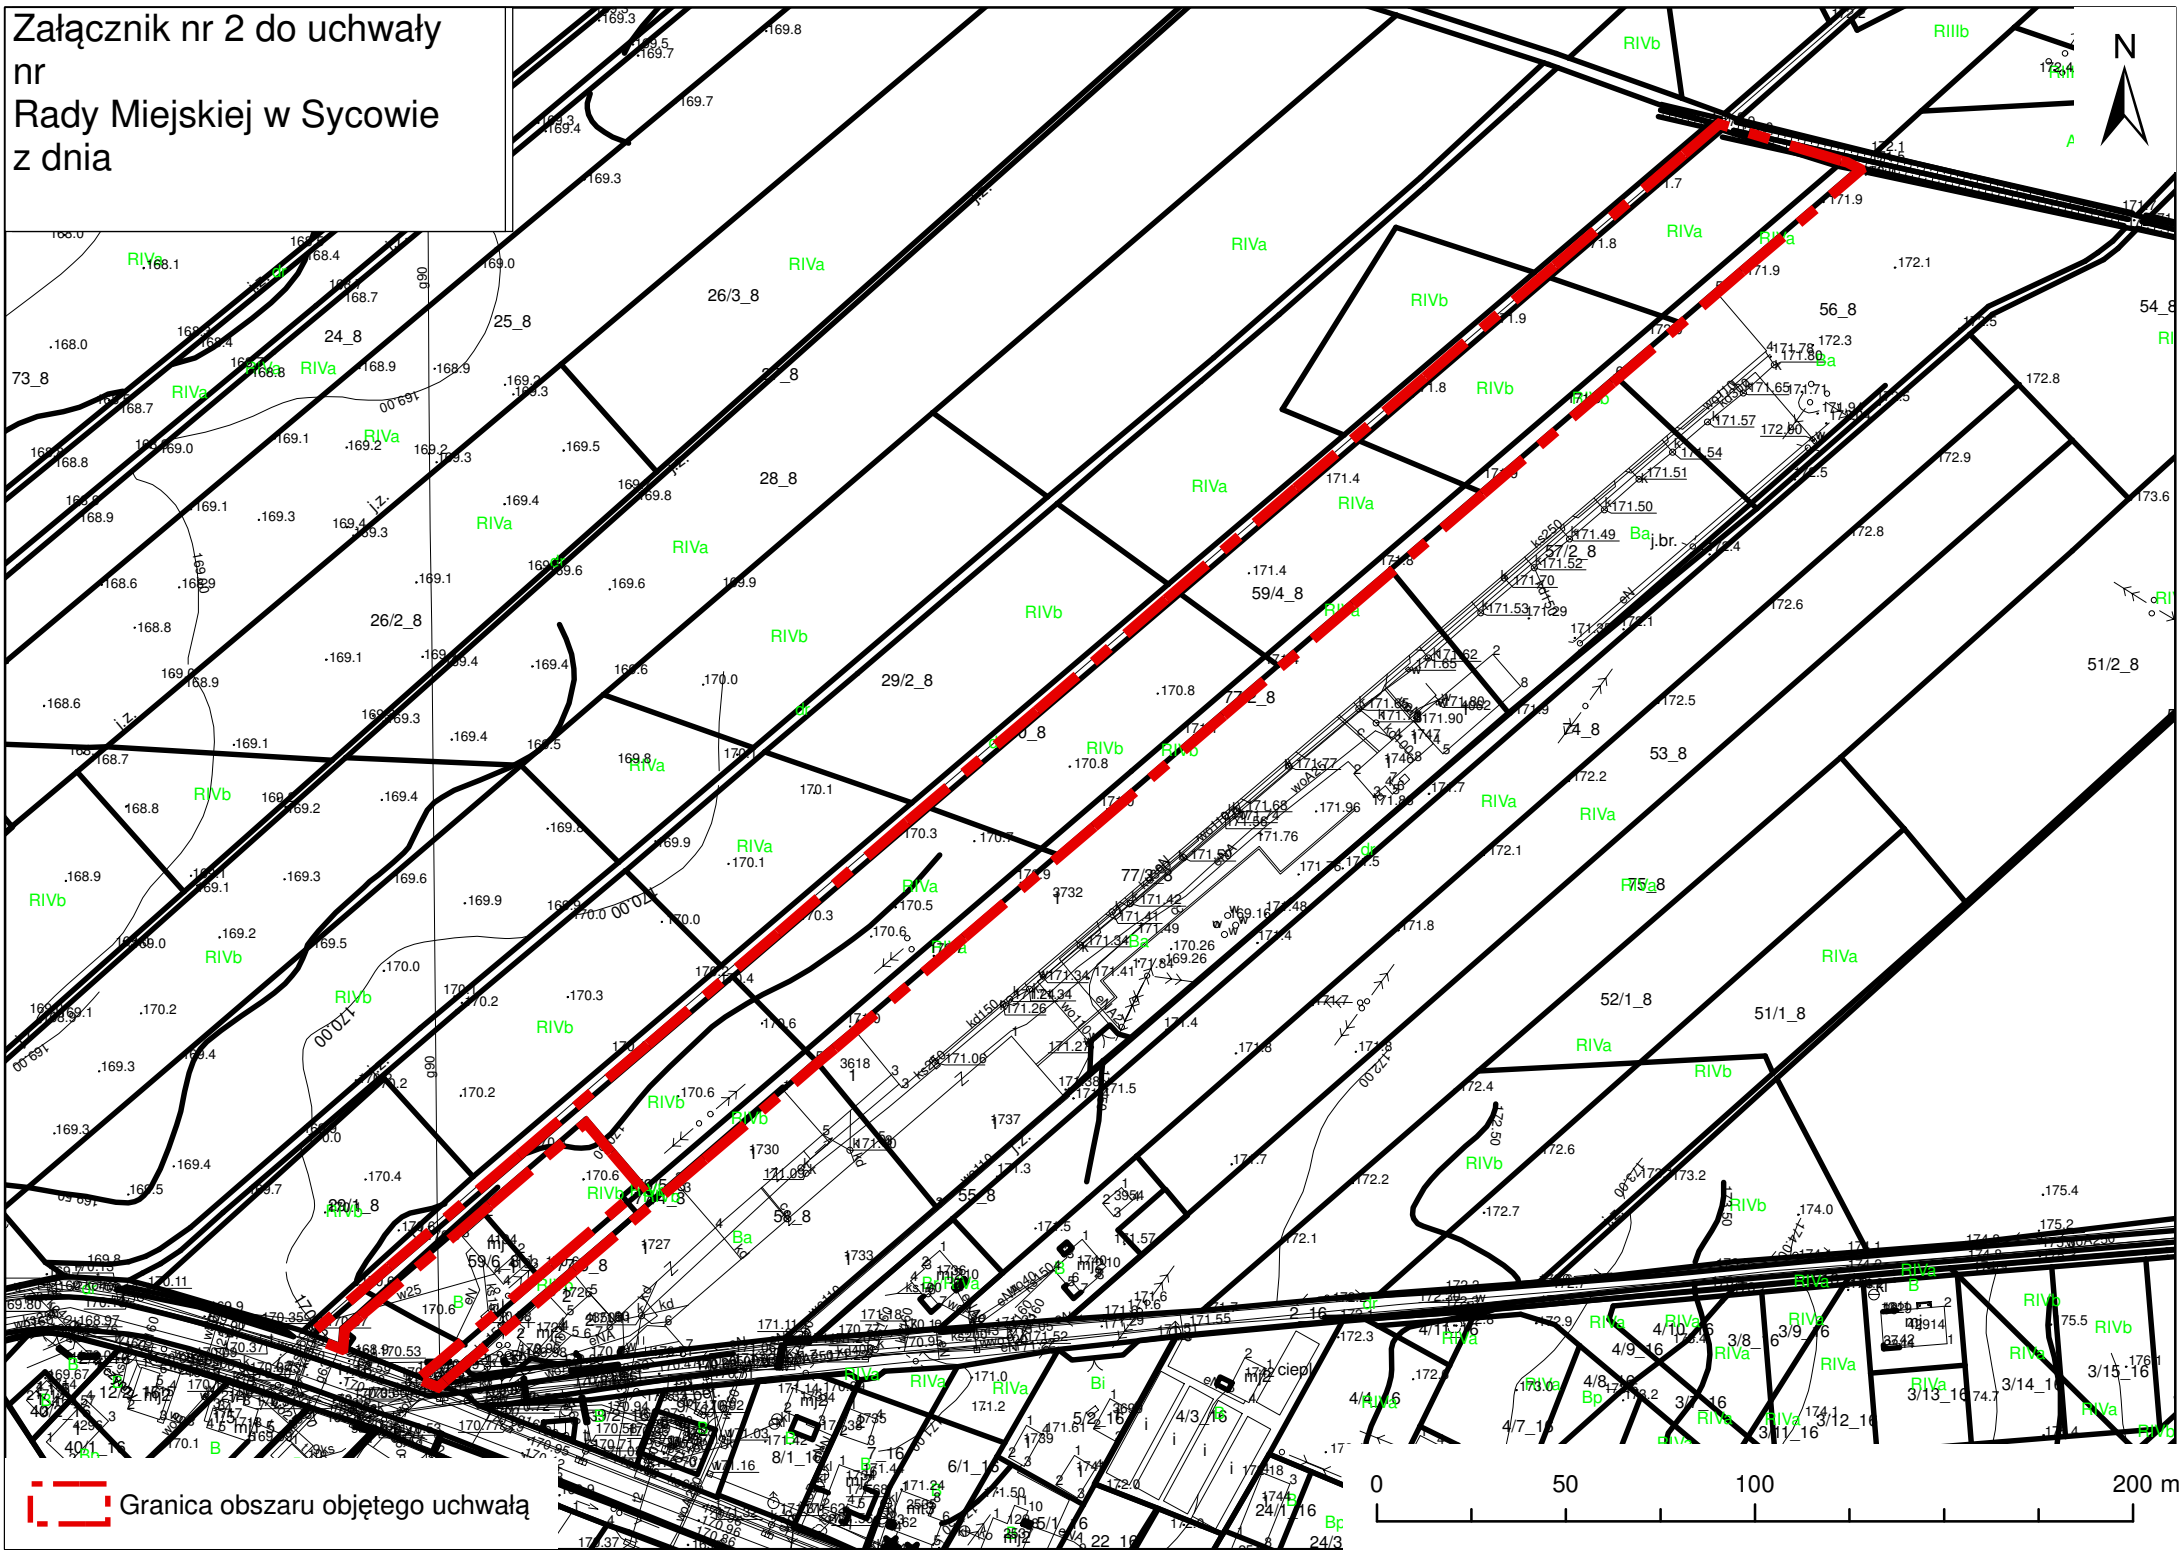

 Granica obszaru objętego uchwałą

