Km 0+121,3 - 0+197

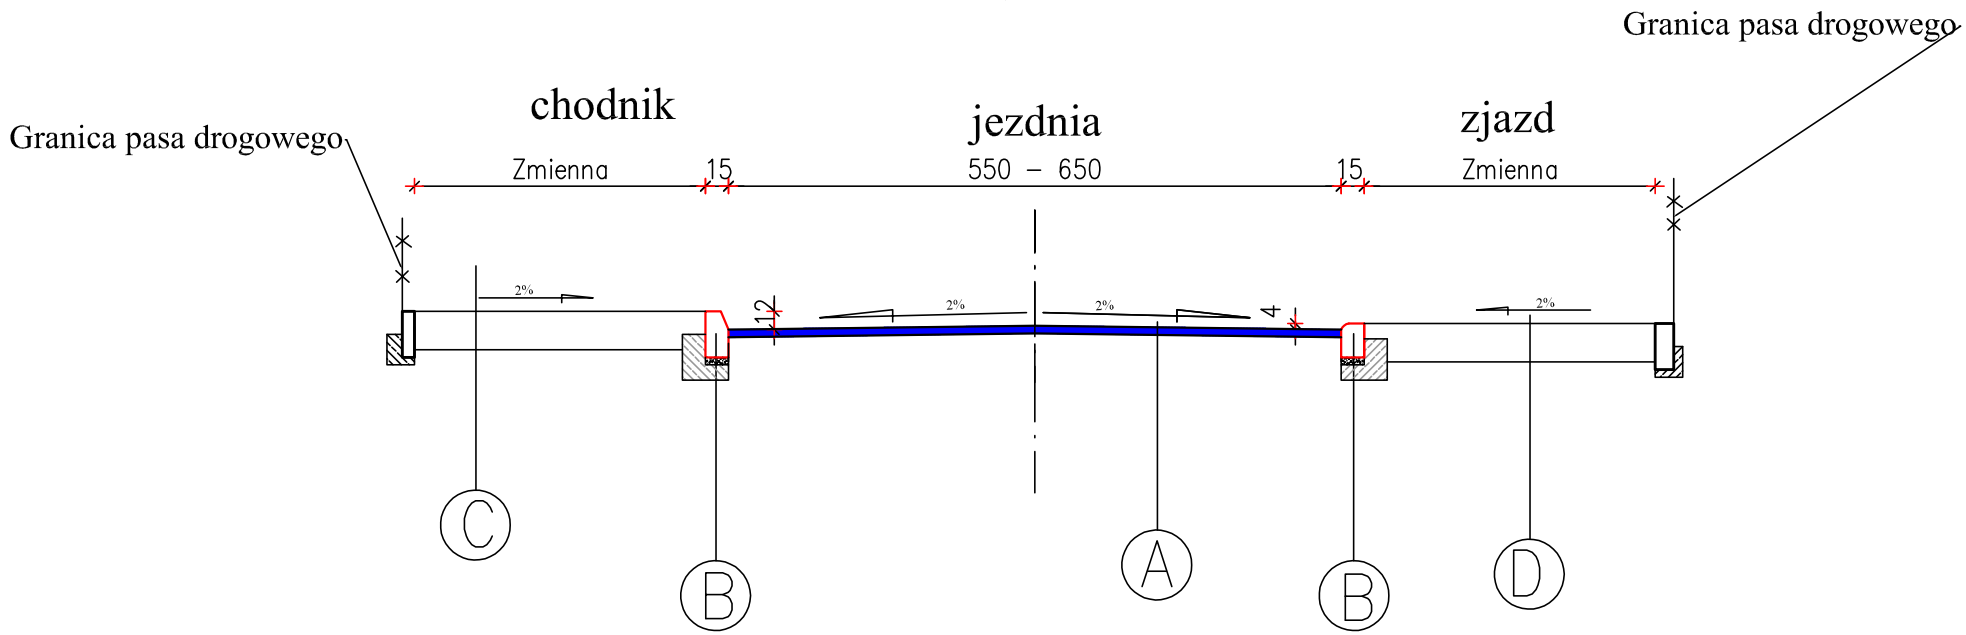

A — WARSTWA ŚCIERALNA Z BET. ASF AC11S GR. 5CM
ISTNIEJACA KONSTRUKCJA NAWIERZCHNI

B — ISTN. KRAWĘŻNIK BETONOWY 15X30X100CM

C — ISTN. NAWIERZCHNIA CHODNIKA

D — ISTN. NAWIERZCHNIA ZJAZDU

BOI	Biuro Obsługi Inwestycji Marek Kozioł ul.Chopina 29 63–600 Kępno tel. +48 602 320 549		
INWESTOR:	Gmina Syców ul.Mickiewicza 2 56-500 Syców		
PROJEKT: Lokalizacja:	Przebudowa nawierzchni ulicy Witosa i Radosnej Syców gmina Syców dz. nr 94/2; 90/1; 114/1 i 42/4		
NAZWA RYSUNKU	Przekrój normalny		
PROJEKTOWAŁ: NR upr.	mgr inż. Marek Kozioł	PODPIS:	SKALA: 1:50
OPRACOWAŁ: NR upr.	mgr inż.Marek Kozioł	PODPIS:	INDEKS PROJ.:
SPRAWDZIŁ: NR upr.		PODPIS:	NUMER RYS.: 4.
		marzec 2018r.	